



PLANOS

**PROYECTO DE REFORMA DE INSTALACIÓN
CLIMATIZACIÓN E INCENDIOS EN SALON DE
ACTOS EN CASA CULTURA "PEÑAFLOR"**

DIRECCIÓN DE SERVICIOS DE ARQUITECTURA

UNIDAD: OFICINA DE PROYECTOS DE ARQUITECTURA

ARQUITECTO: LEONARDO ORO VARGAS
ABRIL / 2019

18-008-PNF C CULTURA ICL-p2-DPZ

PROYECTO BASICO Y DE EJECUCIÓN
LEGALIZACIÓN E INSTALACIÓN CLIMATIZACIÓN EN SALON DE ACTOS
EN CASA CULTURA "PEÑAFLO"

EMPLAZAMIENTO: CALLE LAS CRUCES 19. PEÑAFLO (ZARAGOZA)

PROMOTOR: AYUNTAMIENTO DE ZARAGOZA

ÍNDICE DE PLANOS

O1- SITUACIÓN Y EMPLAZAMIENTO e.1/1000/50000

EA01- ESTADO ACTUAL. USOS Y SUPERFICIES. e.1/150

EA02- ESTADO ACTUAL. ALZADO Y SECCIÓN A-A e.1/100

EA03- ACTUACIONES DEL PROYECTO A-A e.1/50

A01- ESTADO REFORMADO. USOS Y SUPERFICIES. e.1/50

A02- ESTADO REFORMADO. COTAS Y MEMORIA DE CARPINTERÍA. e.1/50

A03- ESTADO REFORMADO. ALZADO Y SECCIÓN A-A. e.1/100

A04- FALSOS TECHOS Y PAVIMENTOS. e.1/50

A05- CERCHA METÁLICA e.1/50

I01- PREVENCIÓN DE INCENDIOS e.1/50

I02- INSTALACIÓN DE FONTANERÍA Y SANEAMIENTO. e.1/100


I03- INSTALACIÓN ELECTRICIDAD – PLANTA e.1/100

I04- INSTALACIÓN ELECTRICIDAD, ESQUEMAS UNIFILARES e.SE

I05- INSTALACIÓN DE CLIMATIZACIÓN e.1/100



EMPLAZAMIENTO
ESCALA 1:1000

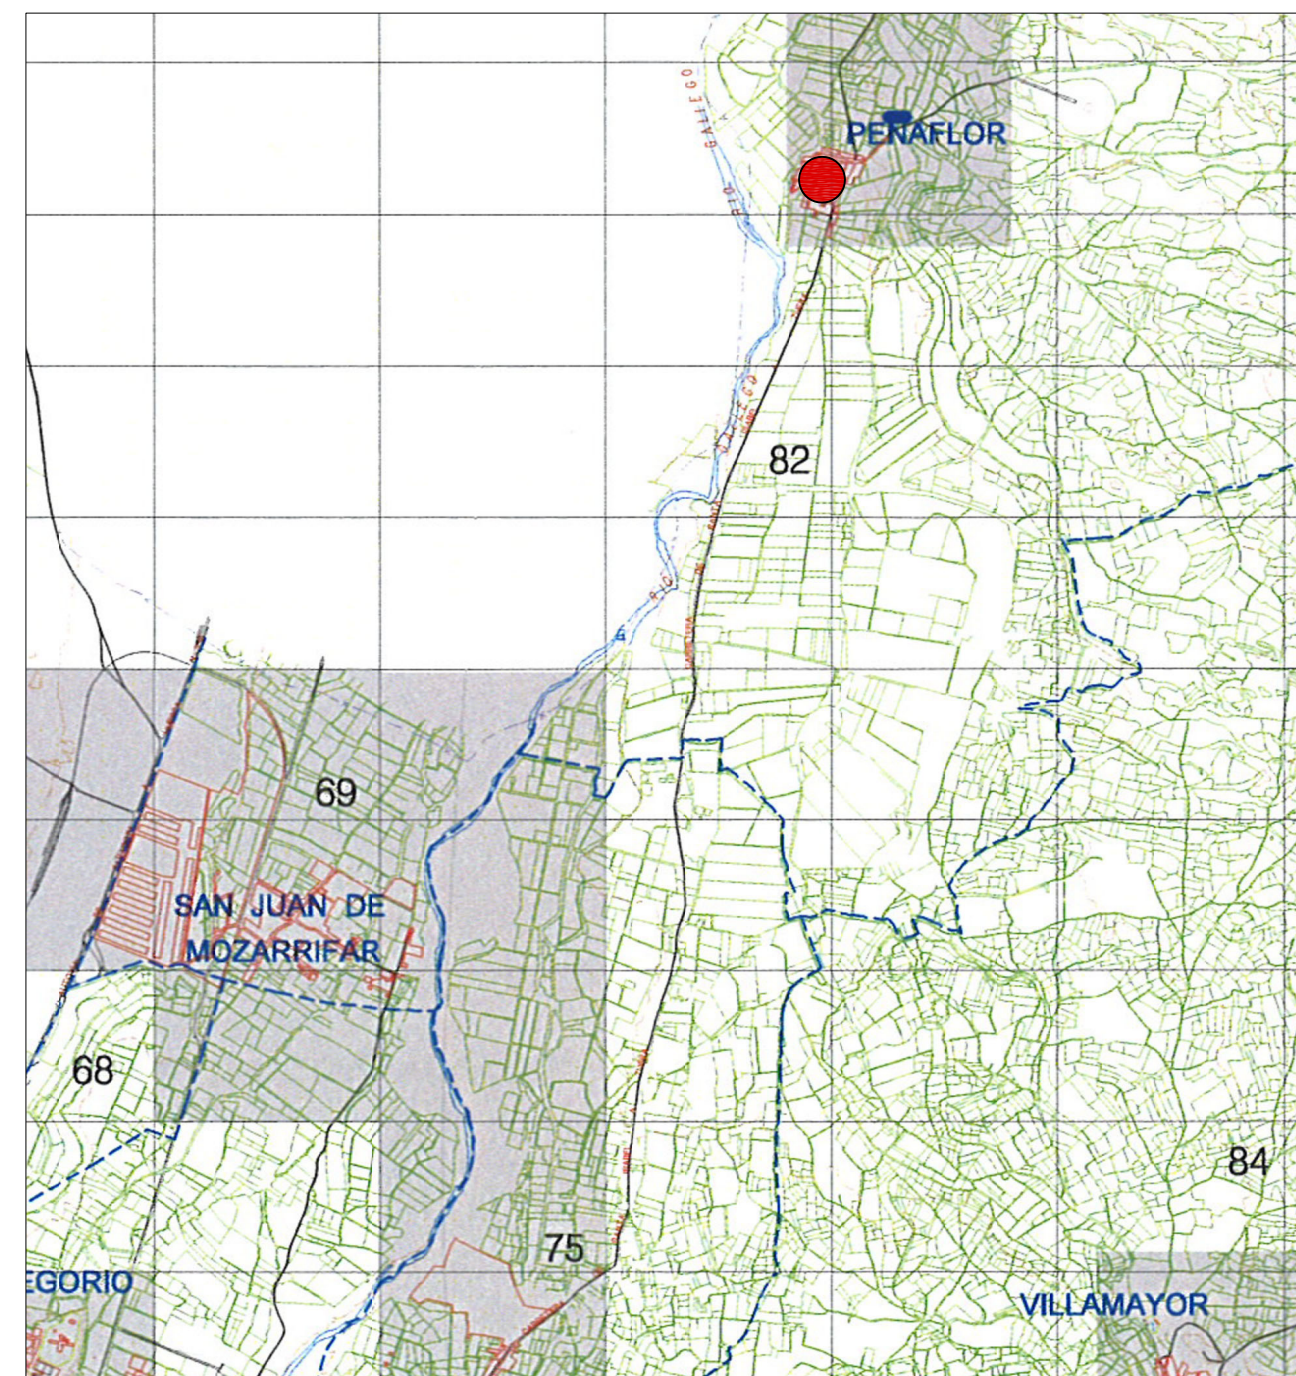

SITUACION. Hojas O-2; P-2. Poligono 82
ESCALA 1/50.000



DIRECCIÓN DE SERVICIOS DE ARQUITECTURA
OFICINA DE PROYECTOS DE ARQUITECTURA


**LEGALIZACIÓN E INSTALACIÓN CLIMATIZACIÓN EN SALON DE ACTOS EN
CASA CULTURA "PEÑAFLO"**

PLANO:

SITUACIÓN Y EMPLAZAMIENTO

O-01

ARQUITECTO:	TEC. GRADO SUP.:	ESCALA:	ABRIL 2019
LEONARDO ORO VARGAS		1/1000/50000	REM: 319
IDENTIFICADOR:		18-008-PNF C CULTURA ICL-E1-DPZ	

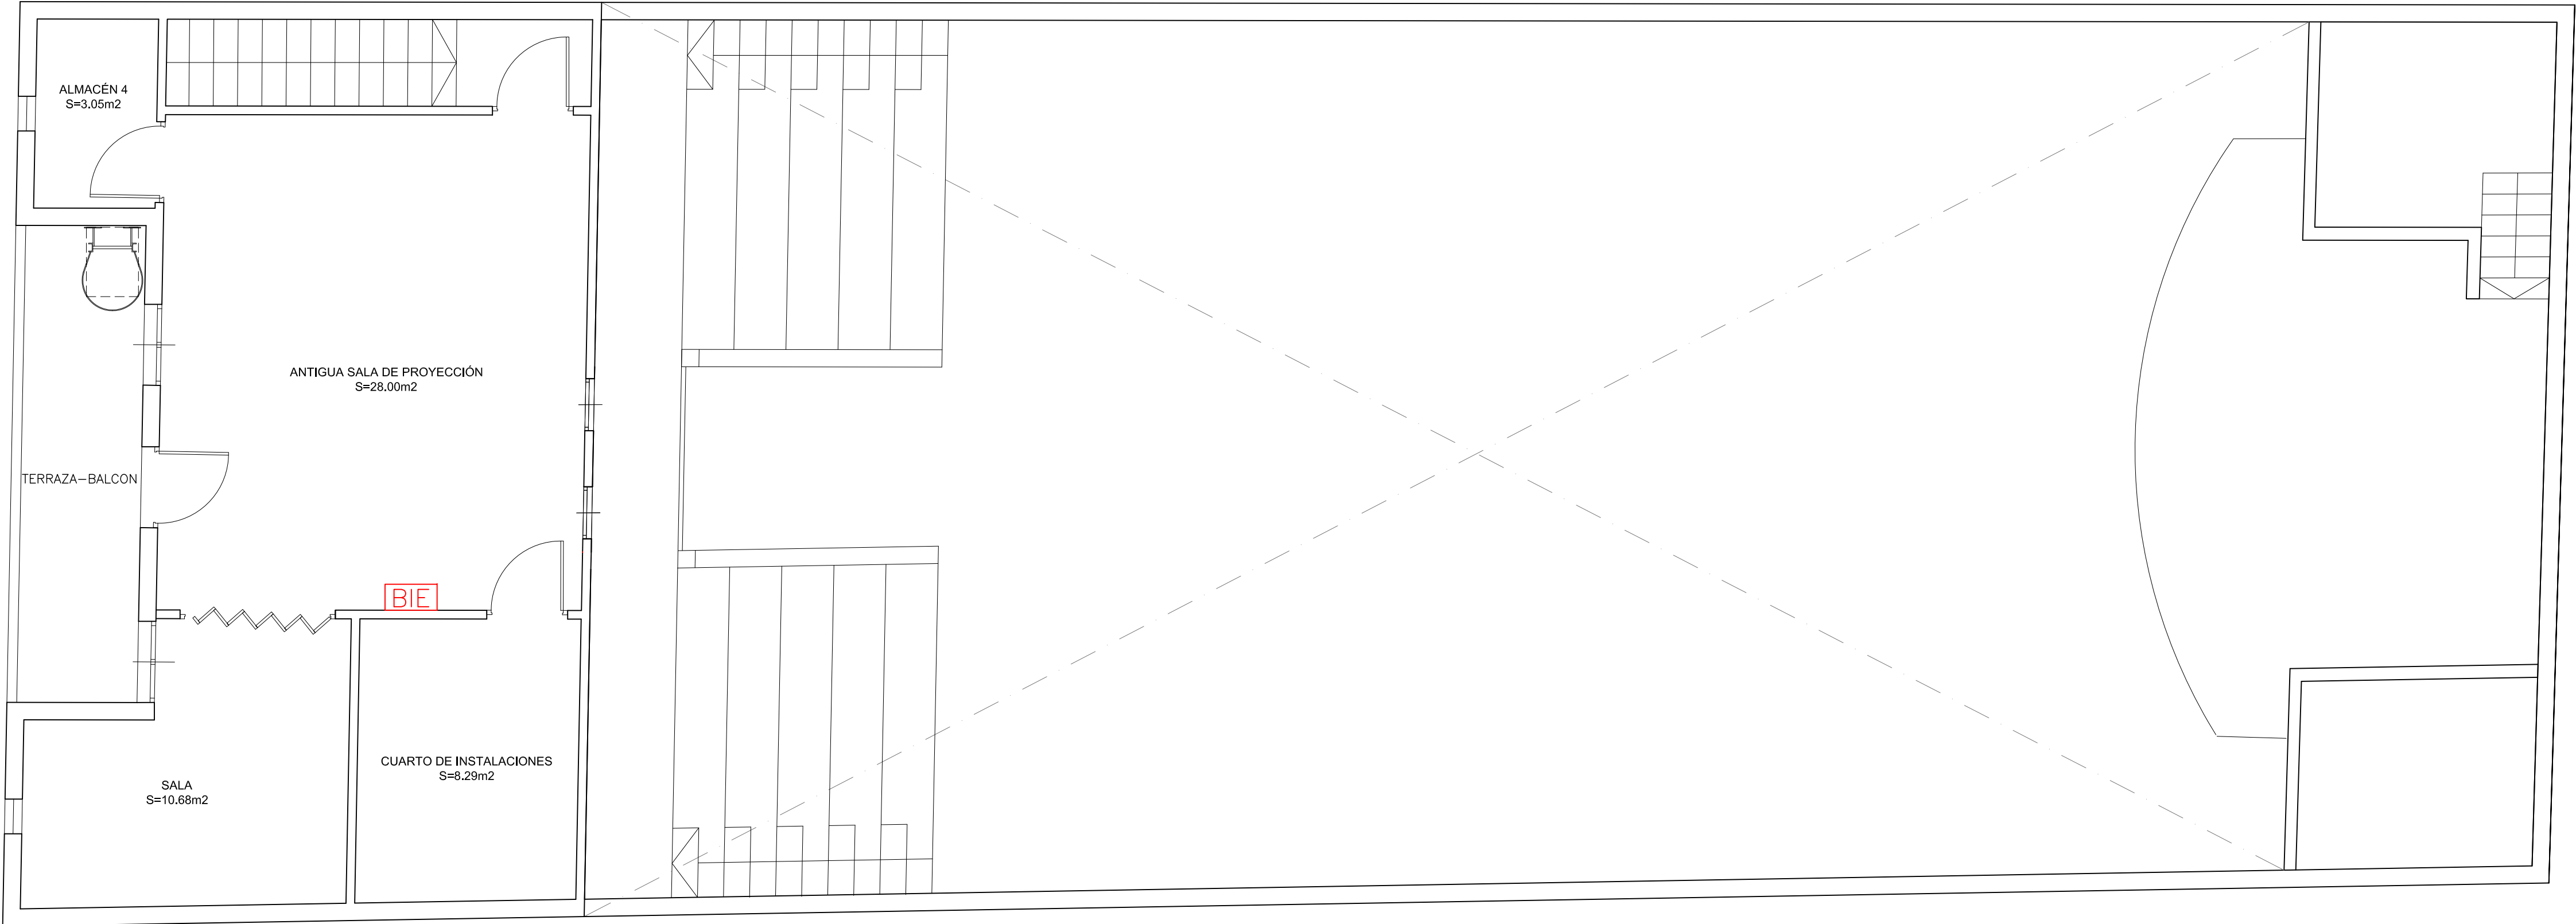


PLANTA PRIMERA


CUADRO DE SUPERFICIES EXISTENTES

PLANTA BAJA	
HALL	23.29 m²
ASEO CABALLEROS	9.30 m²
ASEO SEÑORAS	11.10 m²
ASEO ADAPTADO	4.80 m²
LIMPIEZA	3.12 m²
ALMACÉN 1	3.53 m²
ALMACÉN 2	1.70 m²
GRADAS 1	11.40 m²
GRADAS 2	11.41 m²
SALA USOS-MULTIPLES	150.99 m²
ESCENARIO	23.81 m²
ACCESO ESCENARIO	7.10 m²
ALMACÉN 3	5.92 m²
TOTAL ÚTIL PLANTA BAJA	267.46 m²


PLANTA PRIMERA	
ESCALERAS	9.14 m²
ANTIGUA SALA DE PROYECCIÓN	28.00 m²
CUARTO DE INSTALACIONES	8.29 m²
SALA	10.68 m²
ALMACÉN 4	3.05 m²
TOTAL ÚTIL PLANTA PRIMERA	59.16 m²

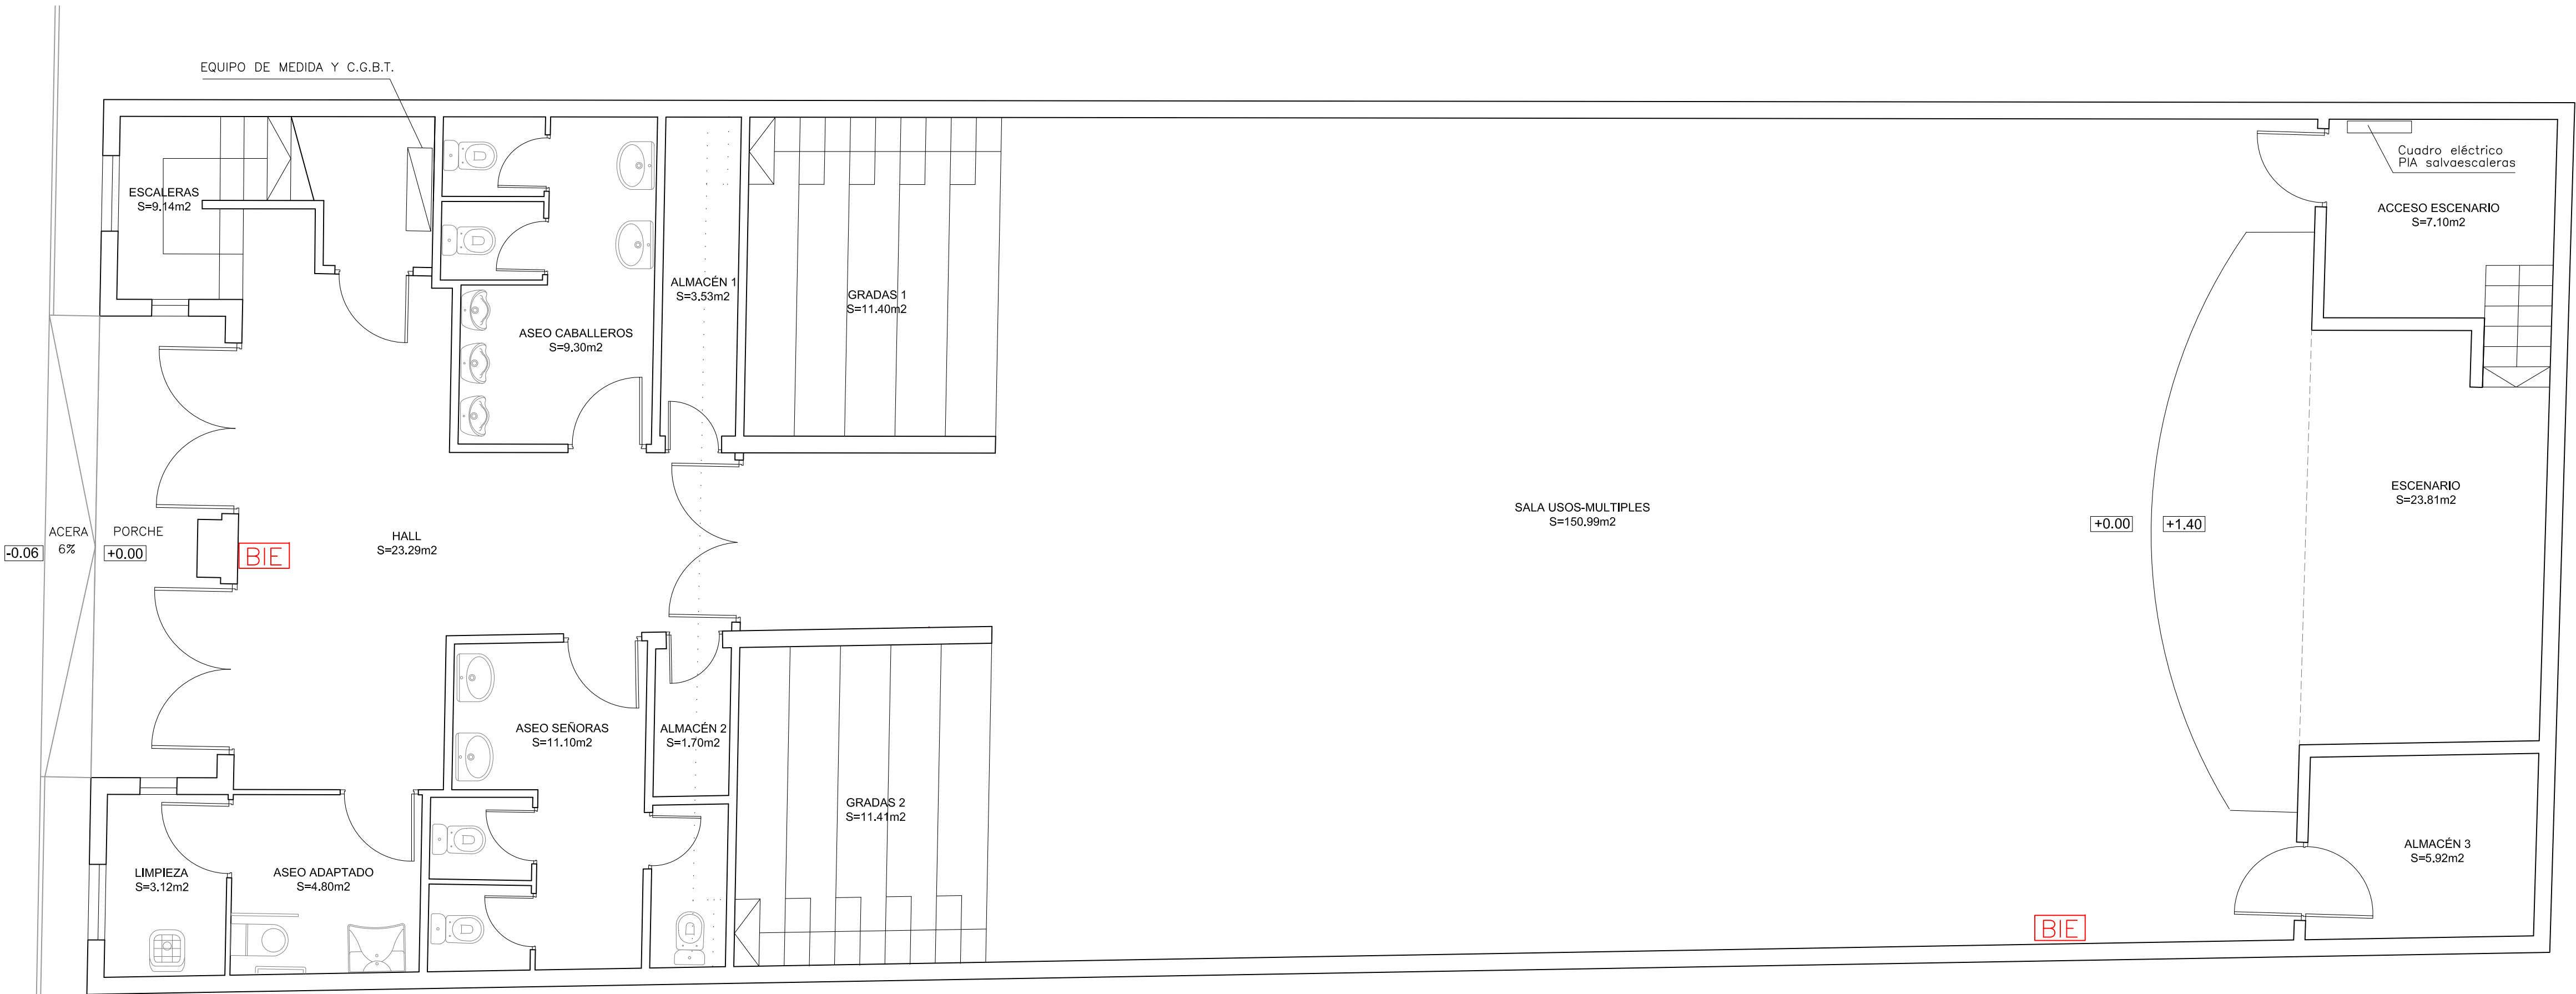


PLANTA BAJA

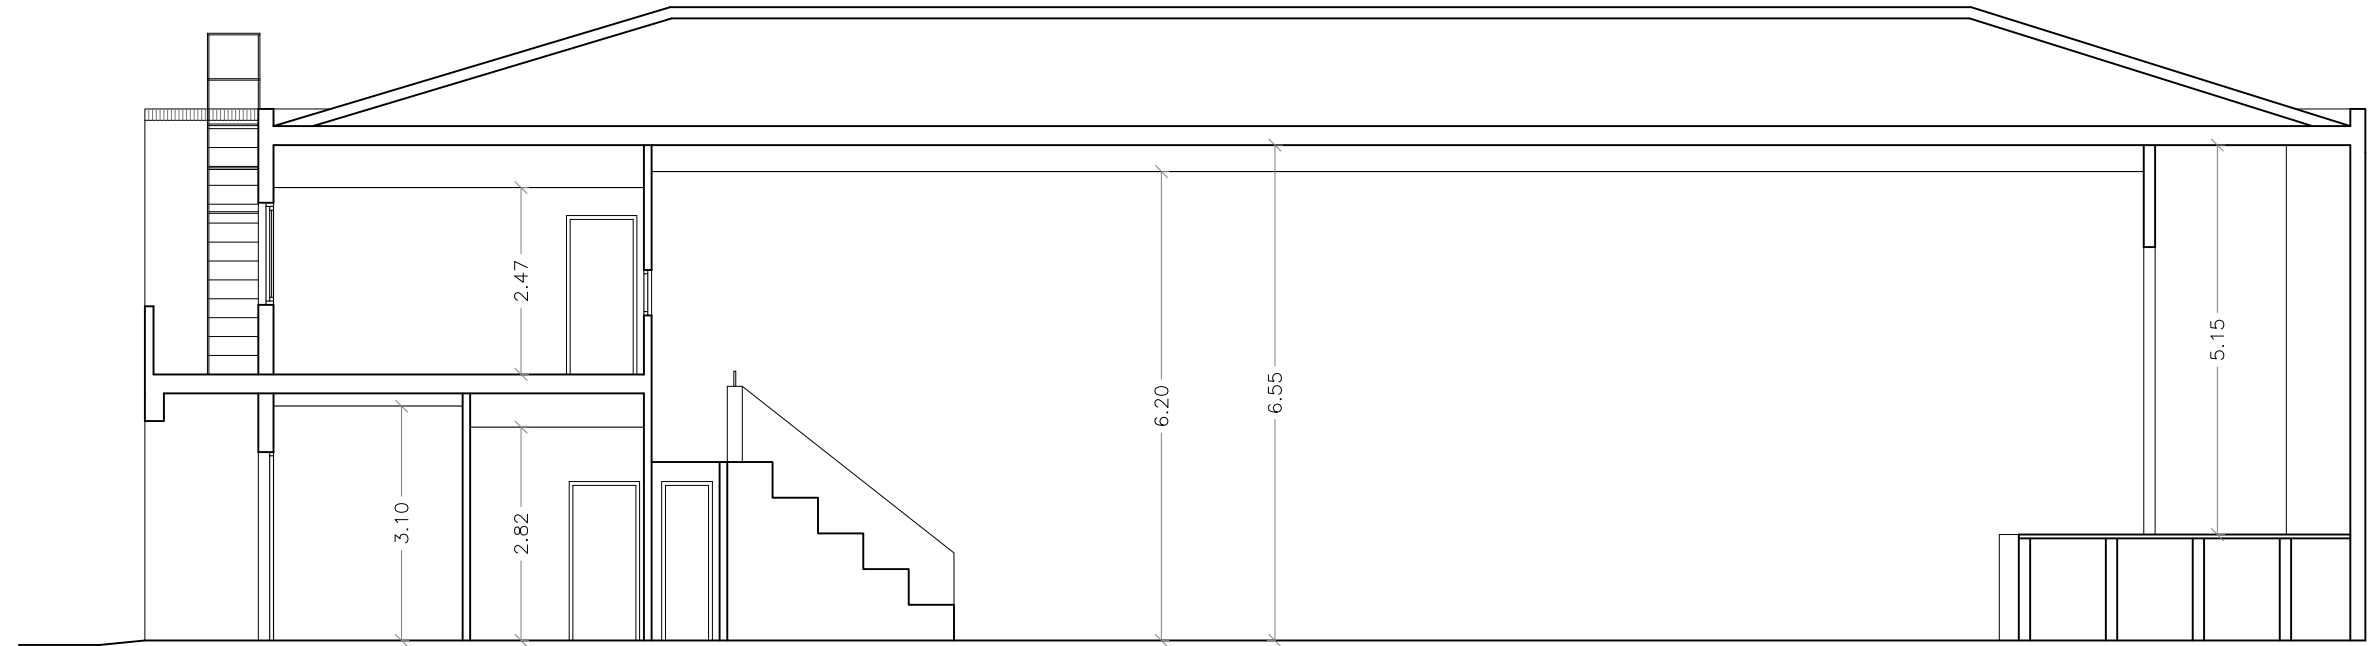

SECCIÓN A-A

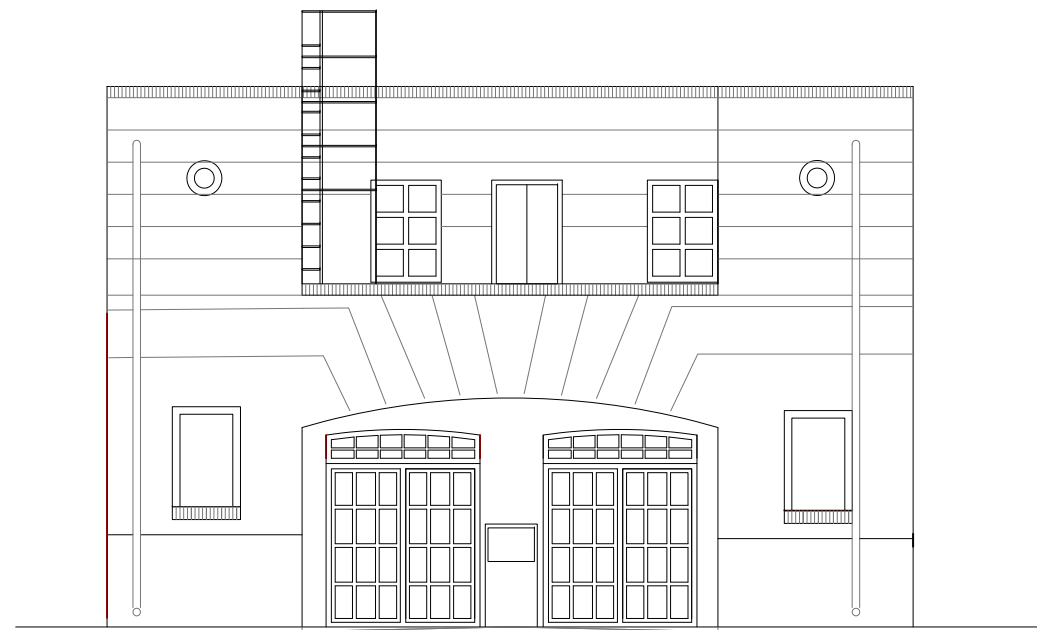

ALZADO PRINCIPAL

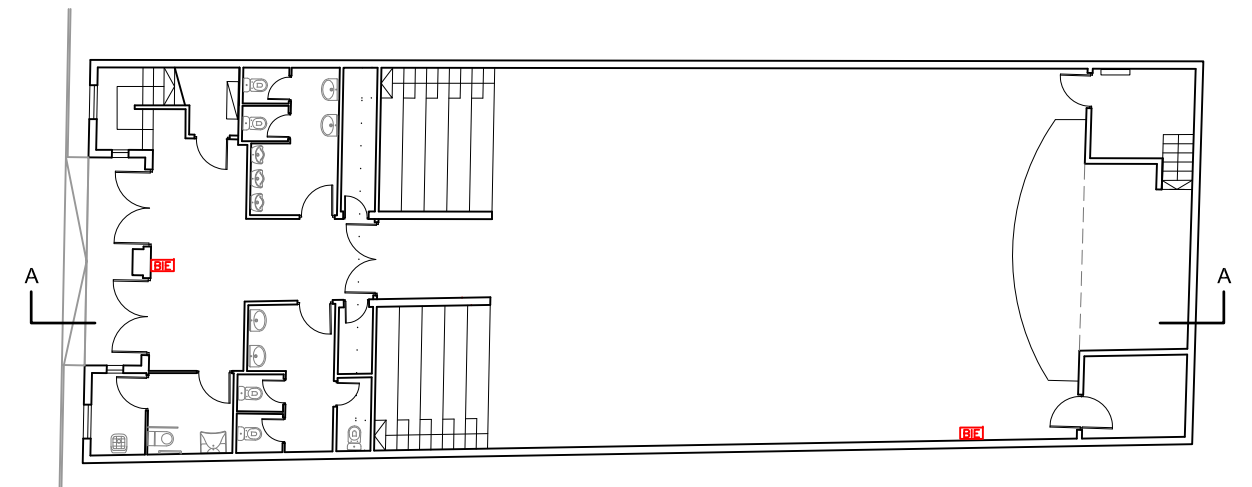

DIRECCIÓN DE SERVICIOS DE ARQUITECTURA
OFICINA DE PROYECTOS DE ARQUITECTURA


LEGALIZACIÓN E INSTALACIÓN CLIMATIZACIÓN EN SALON DE ACTOS EN
CASA CULTURA "PEÑAFLO"

PLANO:

ESTADO ACTUAL. ALZADO Y SECCIÓN A-A

EA-02


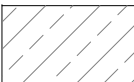


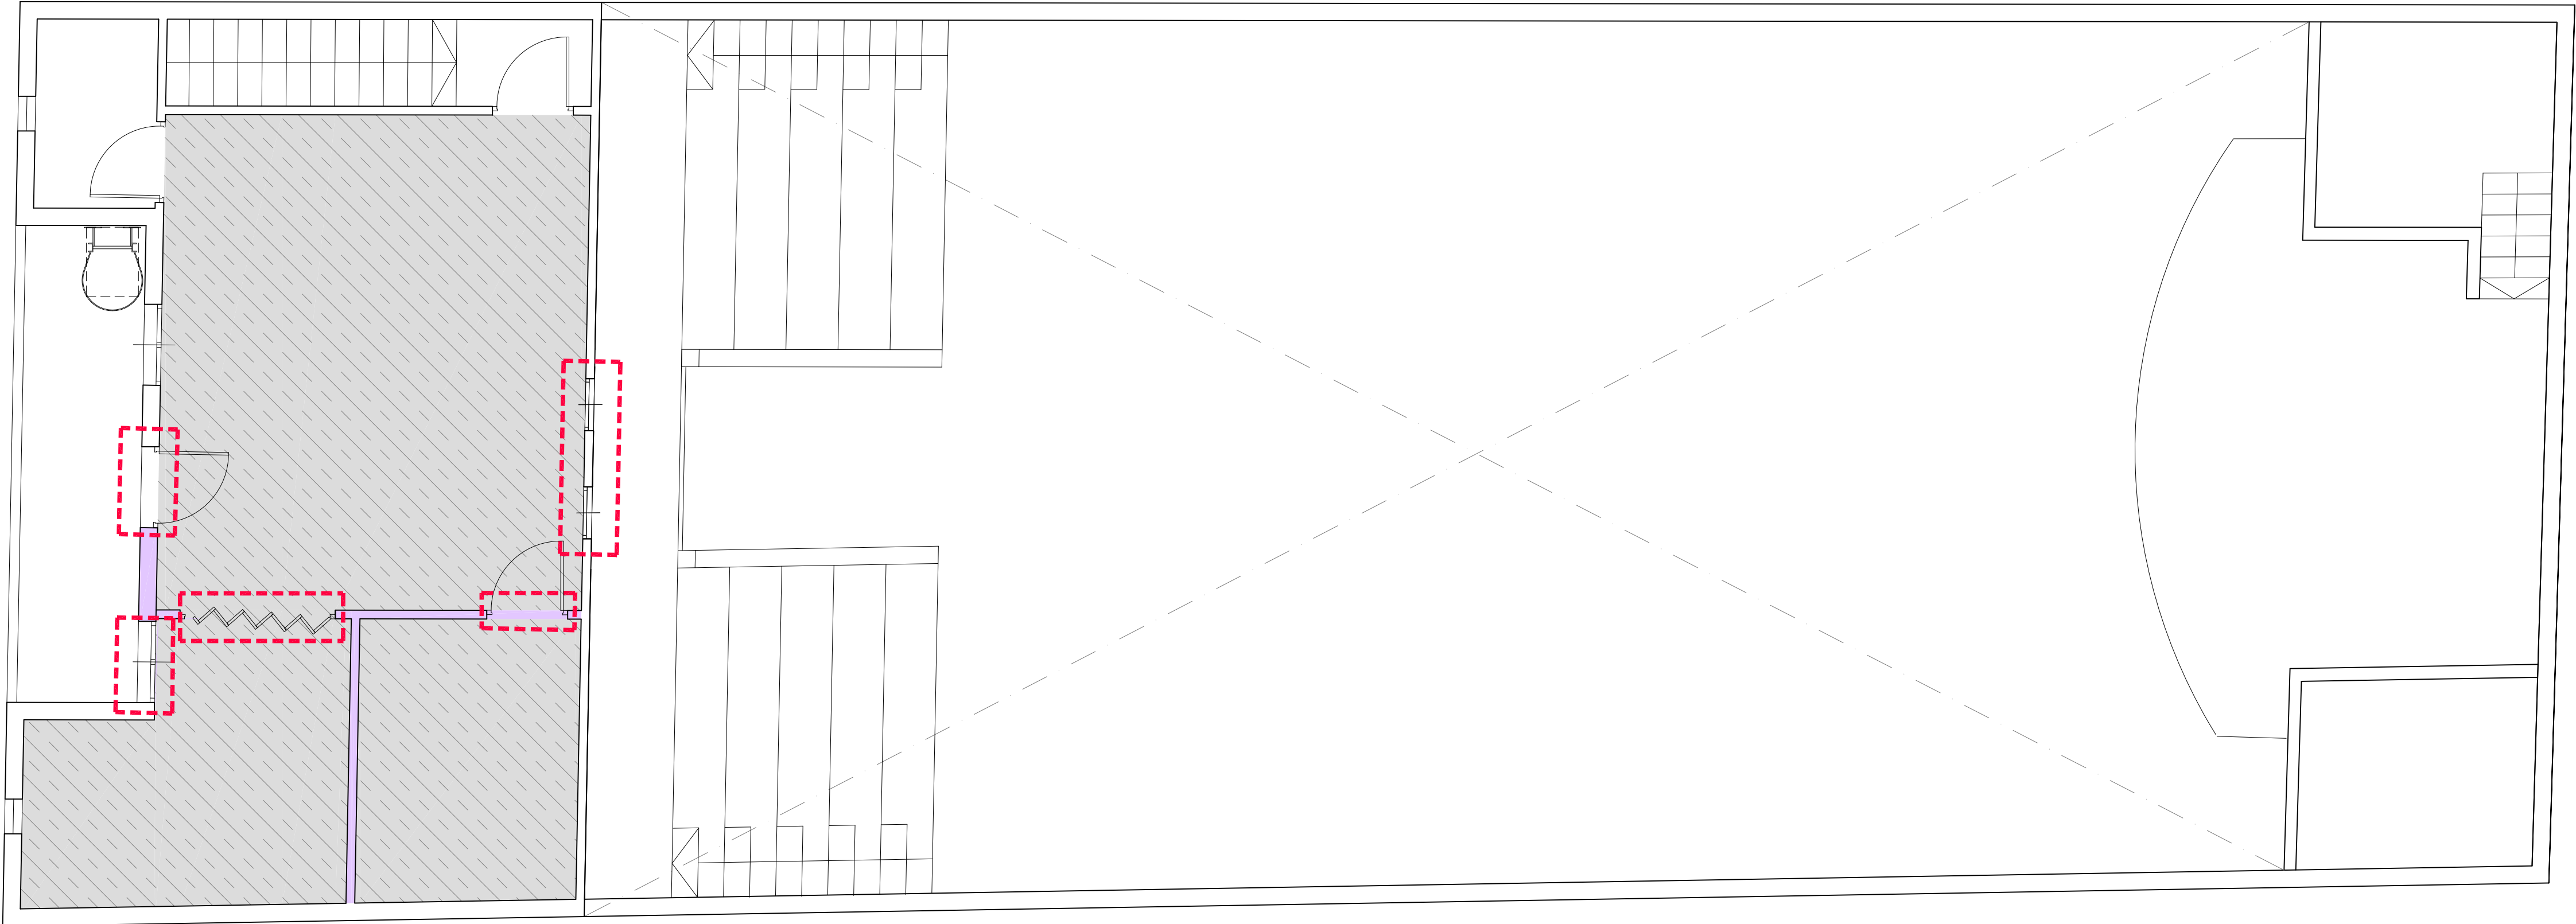ARQUITECTO: LEONARDO ORO VARGAS	TEC. GRADO SUP.: IDENTIFICADOR: 18-008-PNF C CULTURA ICL-E1-DPZ	ESCALA:	ABRIL 2019
		1/100	REM: 319




PLANTA PRIMERA



PLANTA BAJA

-  DEMOLICIÓN COMPLETA
-  DESMONTADO PAVIMENTOS
-  DESMONTADO FALSOS TECHOS
-  DESMONTADO DE CARPINTERÍA


ARQUITECTO:

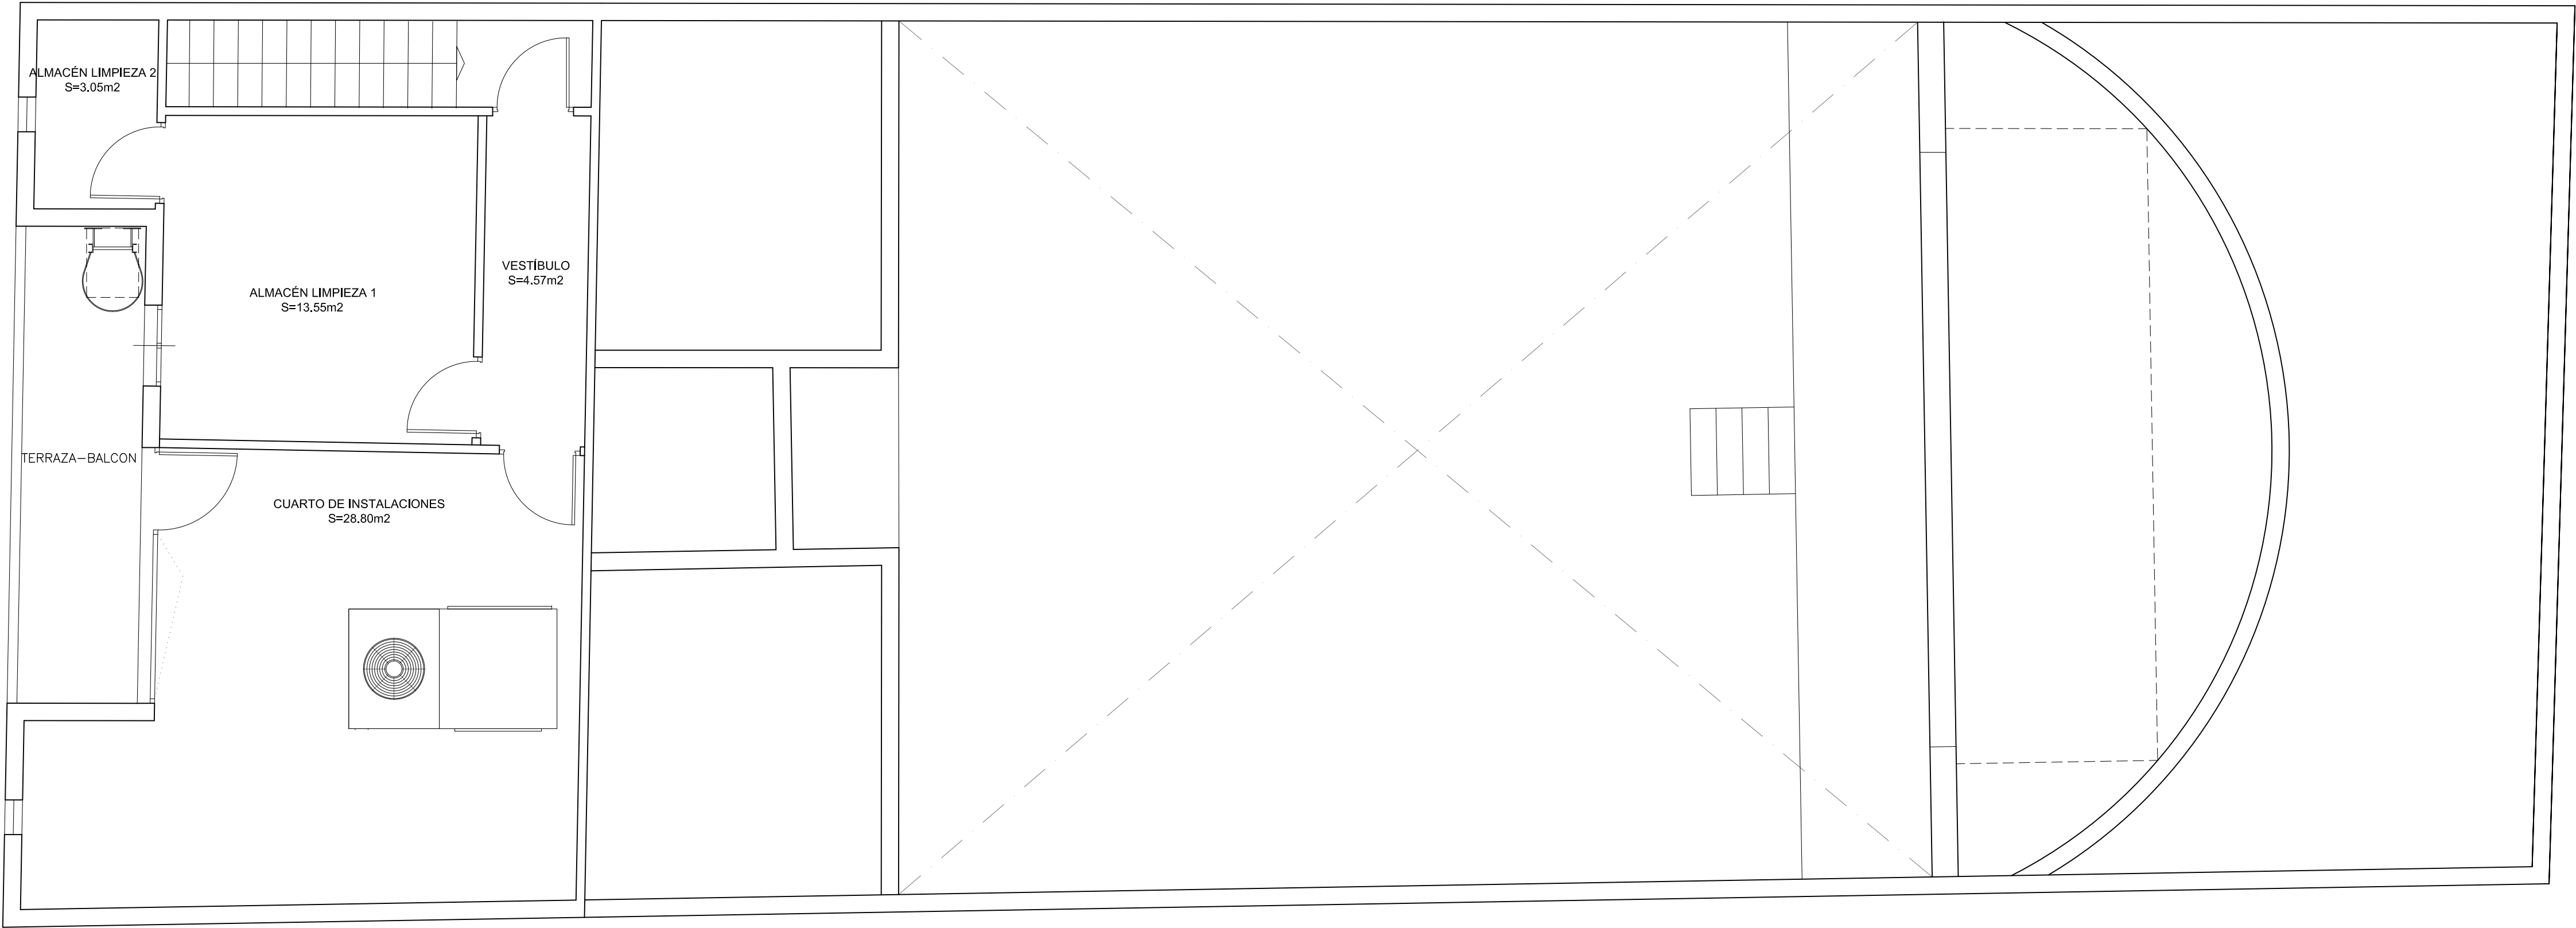


PLANTA PRIMERA

CUADRO DE SUPERFICIES REFORMADAS	
PLANTA BAJA	
HALL	26,15 m²
ASEO CABALLEROS	9,30 m²
ASEO SEÑORAS	9,28 m²
ASEO ADAPTADO	4,80 m²
LIMPIEZA	3,12 m²
CAMERINO 1	12,40 m²
CAMERINO 2	12,70 m²
SALA USOS-MULTIPLES	105,62 m²
ESCENARIO	44,75 m²
ALMACÉN 1	36,70 m²
TOTAL ÚTIL PLANTA BAJA	264,82 m²



PLANTA PRIMERA	
ESCALERAS	9,14 m²
VESTIBULO	4,57 m²
ALMACÉN LIMPIEZA 1	13,55 m²
ALMACÉN LIMPIEZA 2	3,05 m²
CUARTO DE INSTALACIONES	28,80 m²
TOTAL ÚTIL PLANTA PRIMERA	59,11 m²
TOTAL ÚTIL EDIFICIO REFORMADO	
323,93 m²	

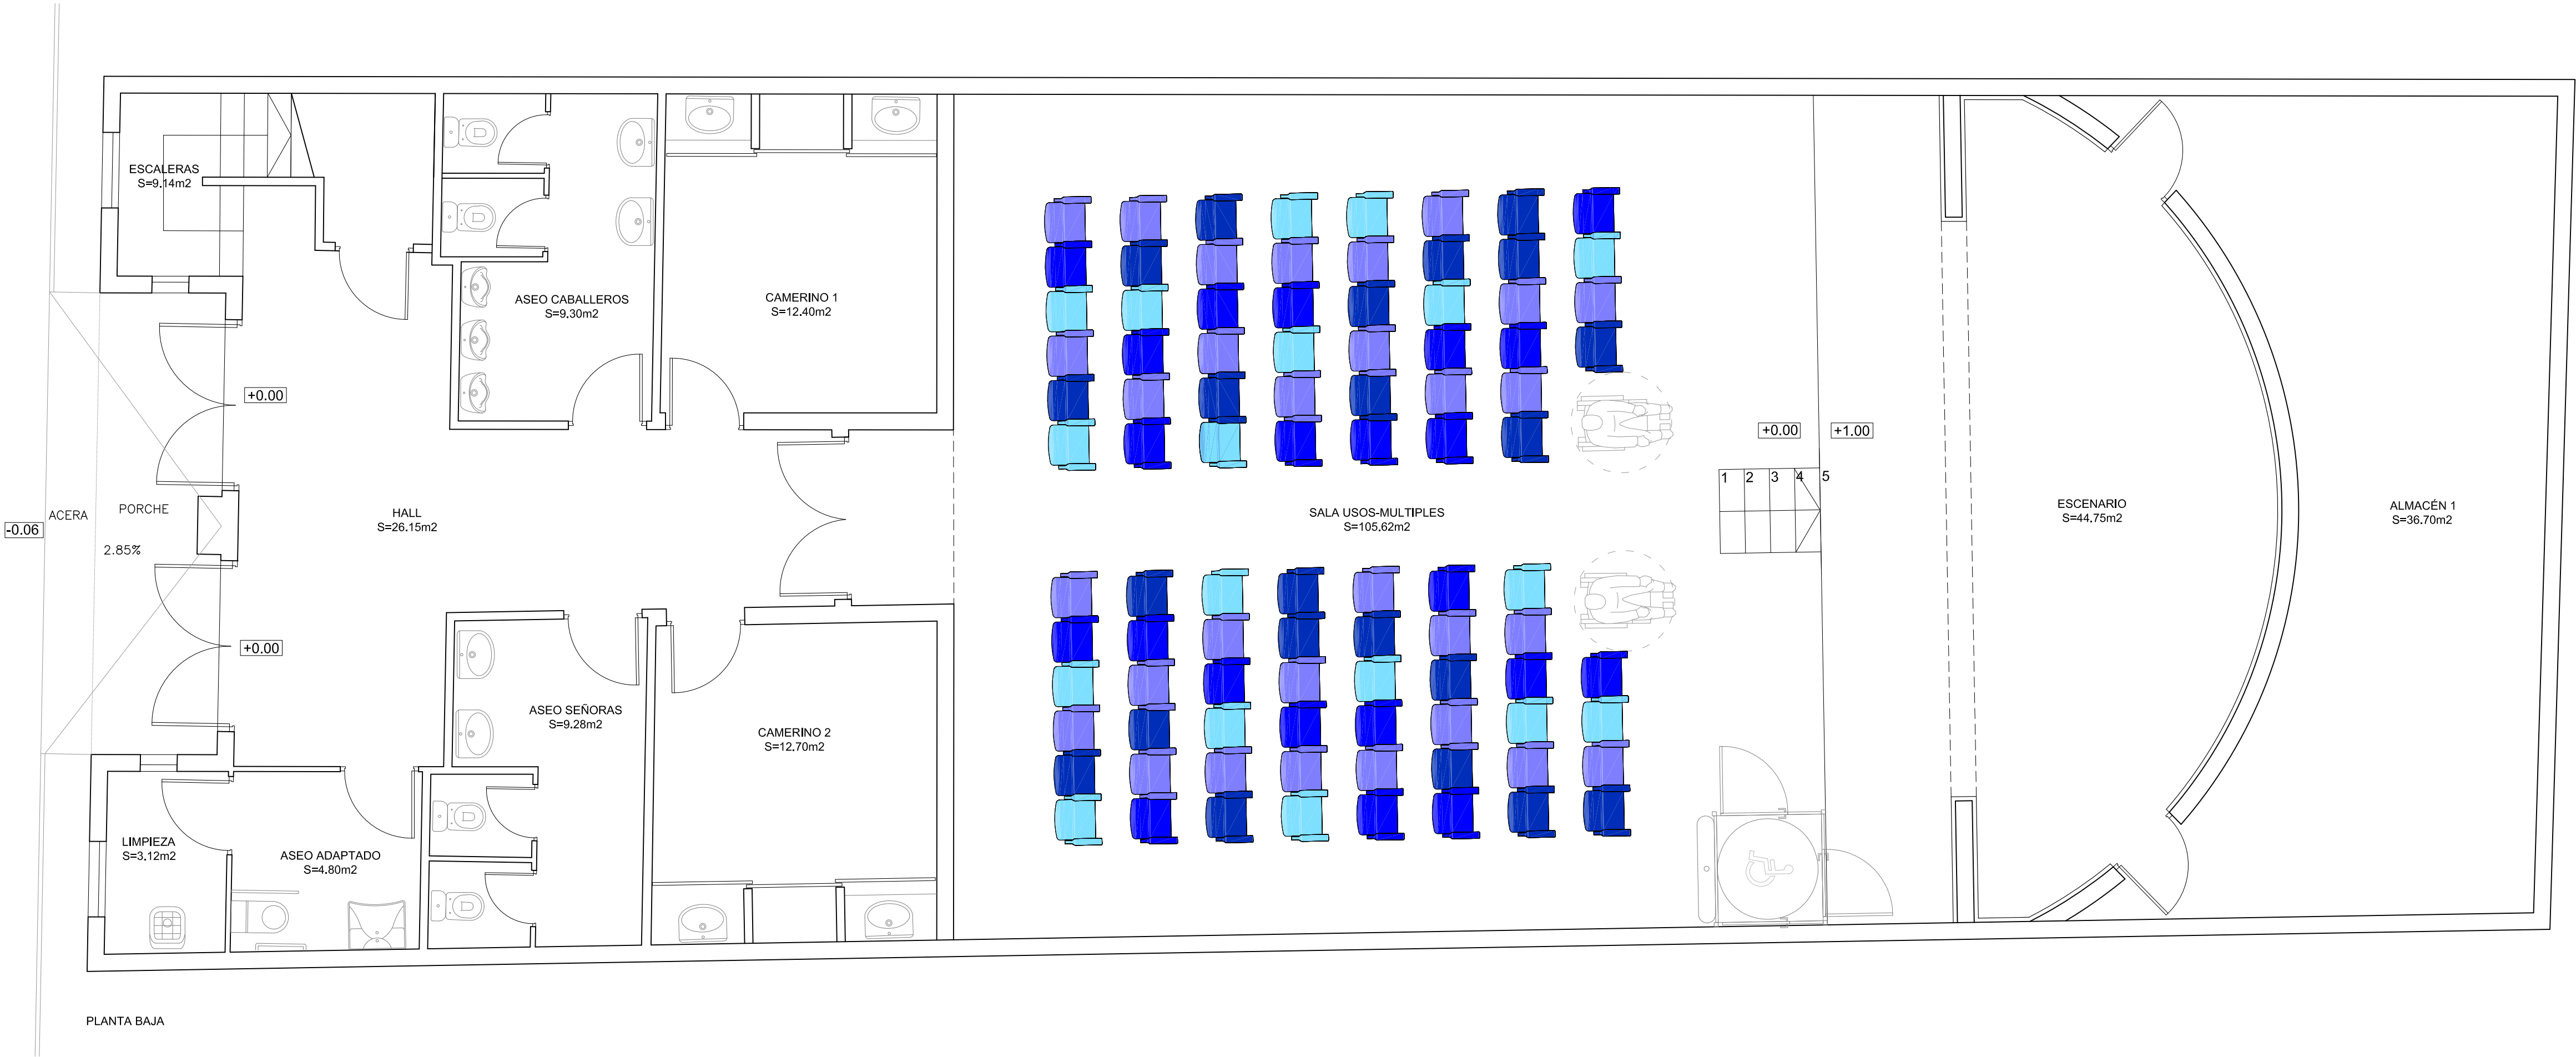


PLANTA BAJA

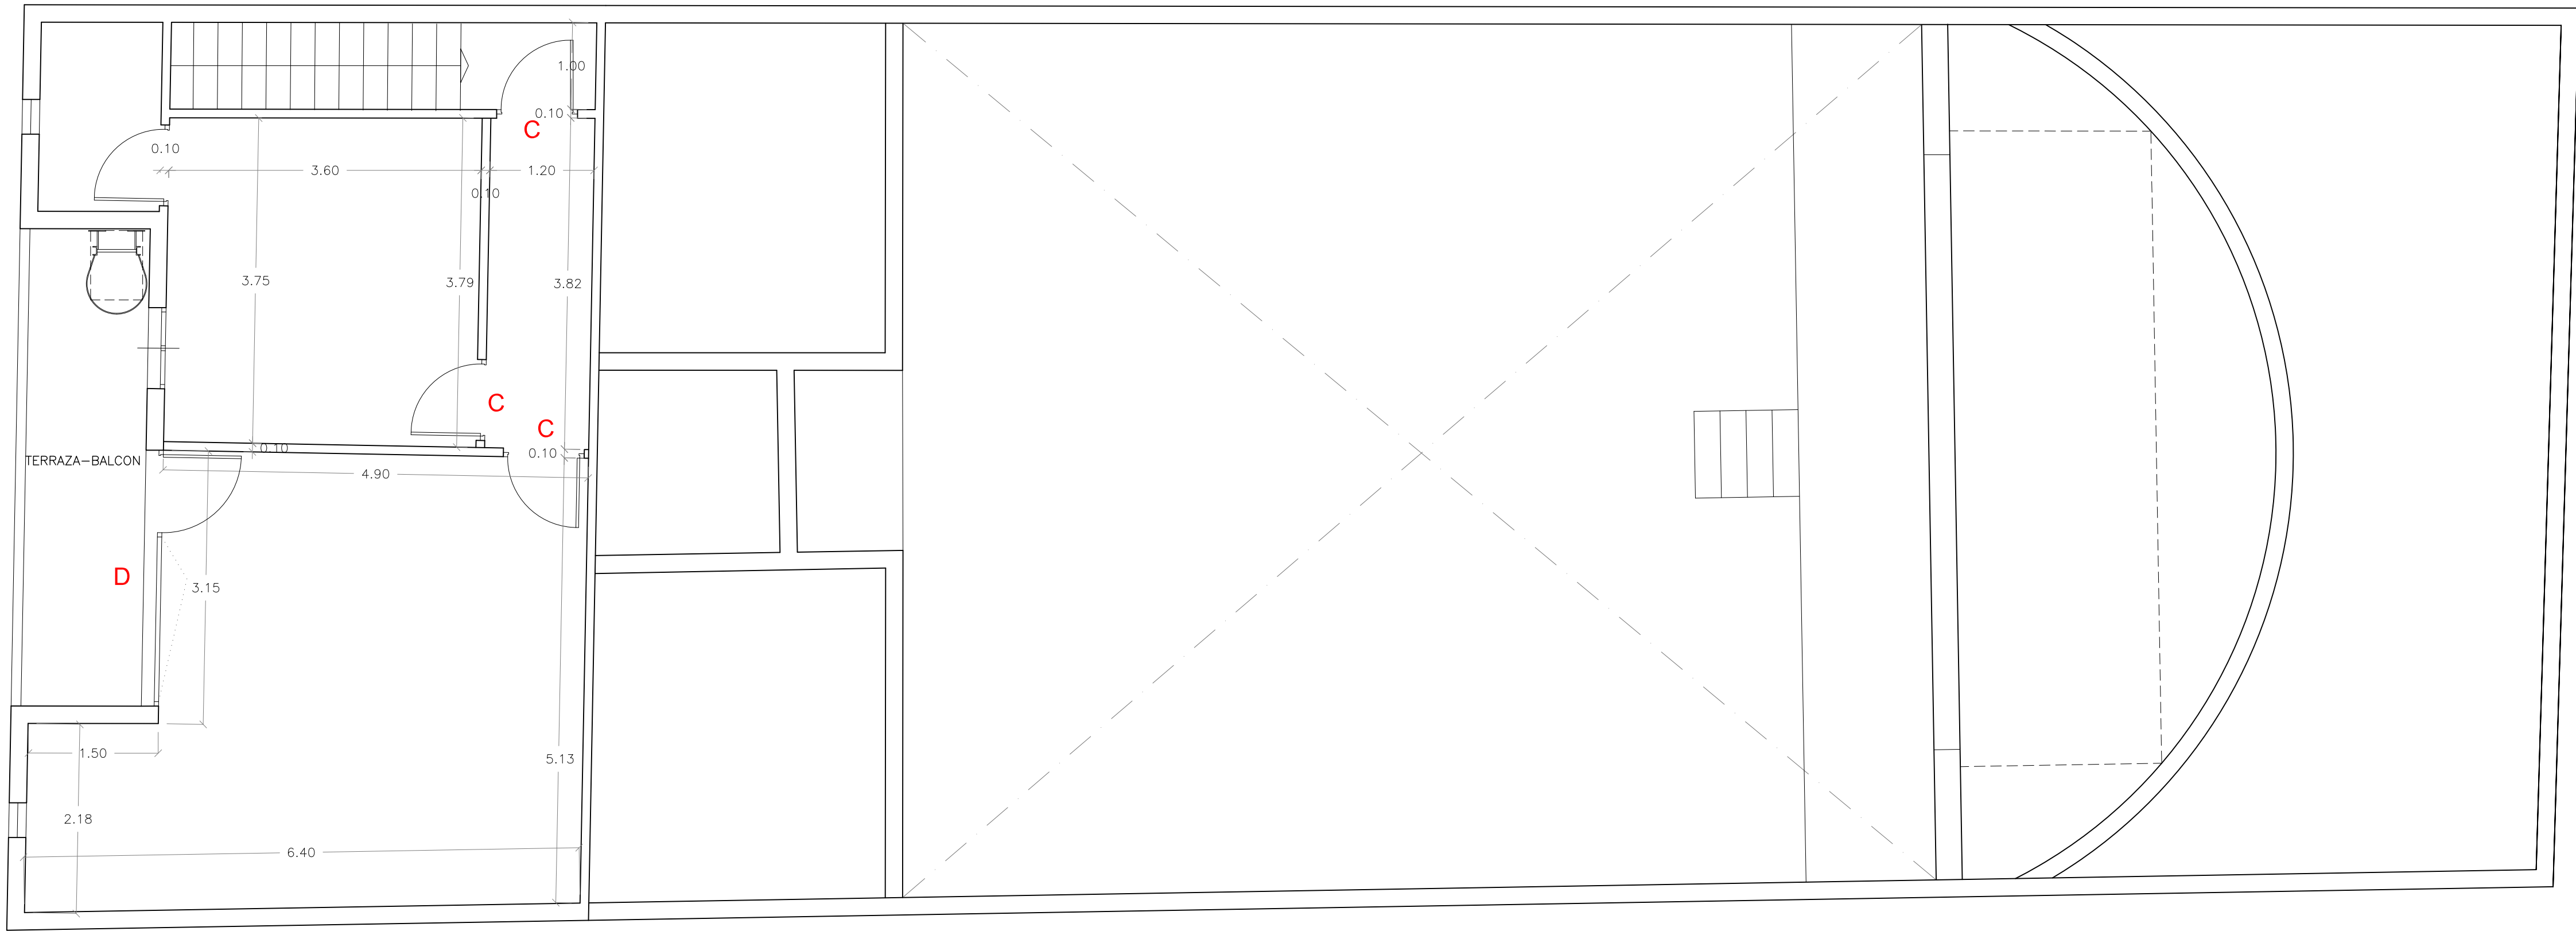


PLANTA PRIMERA

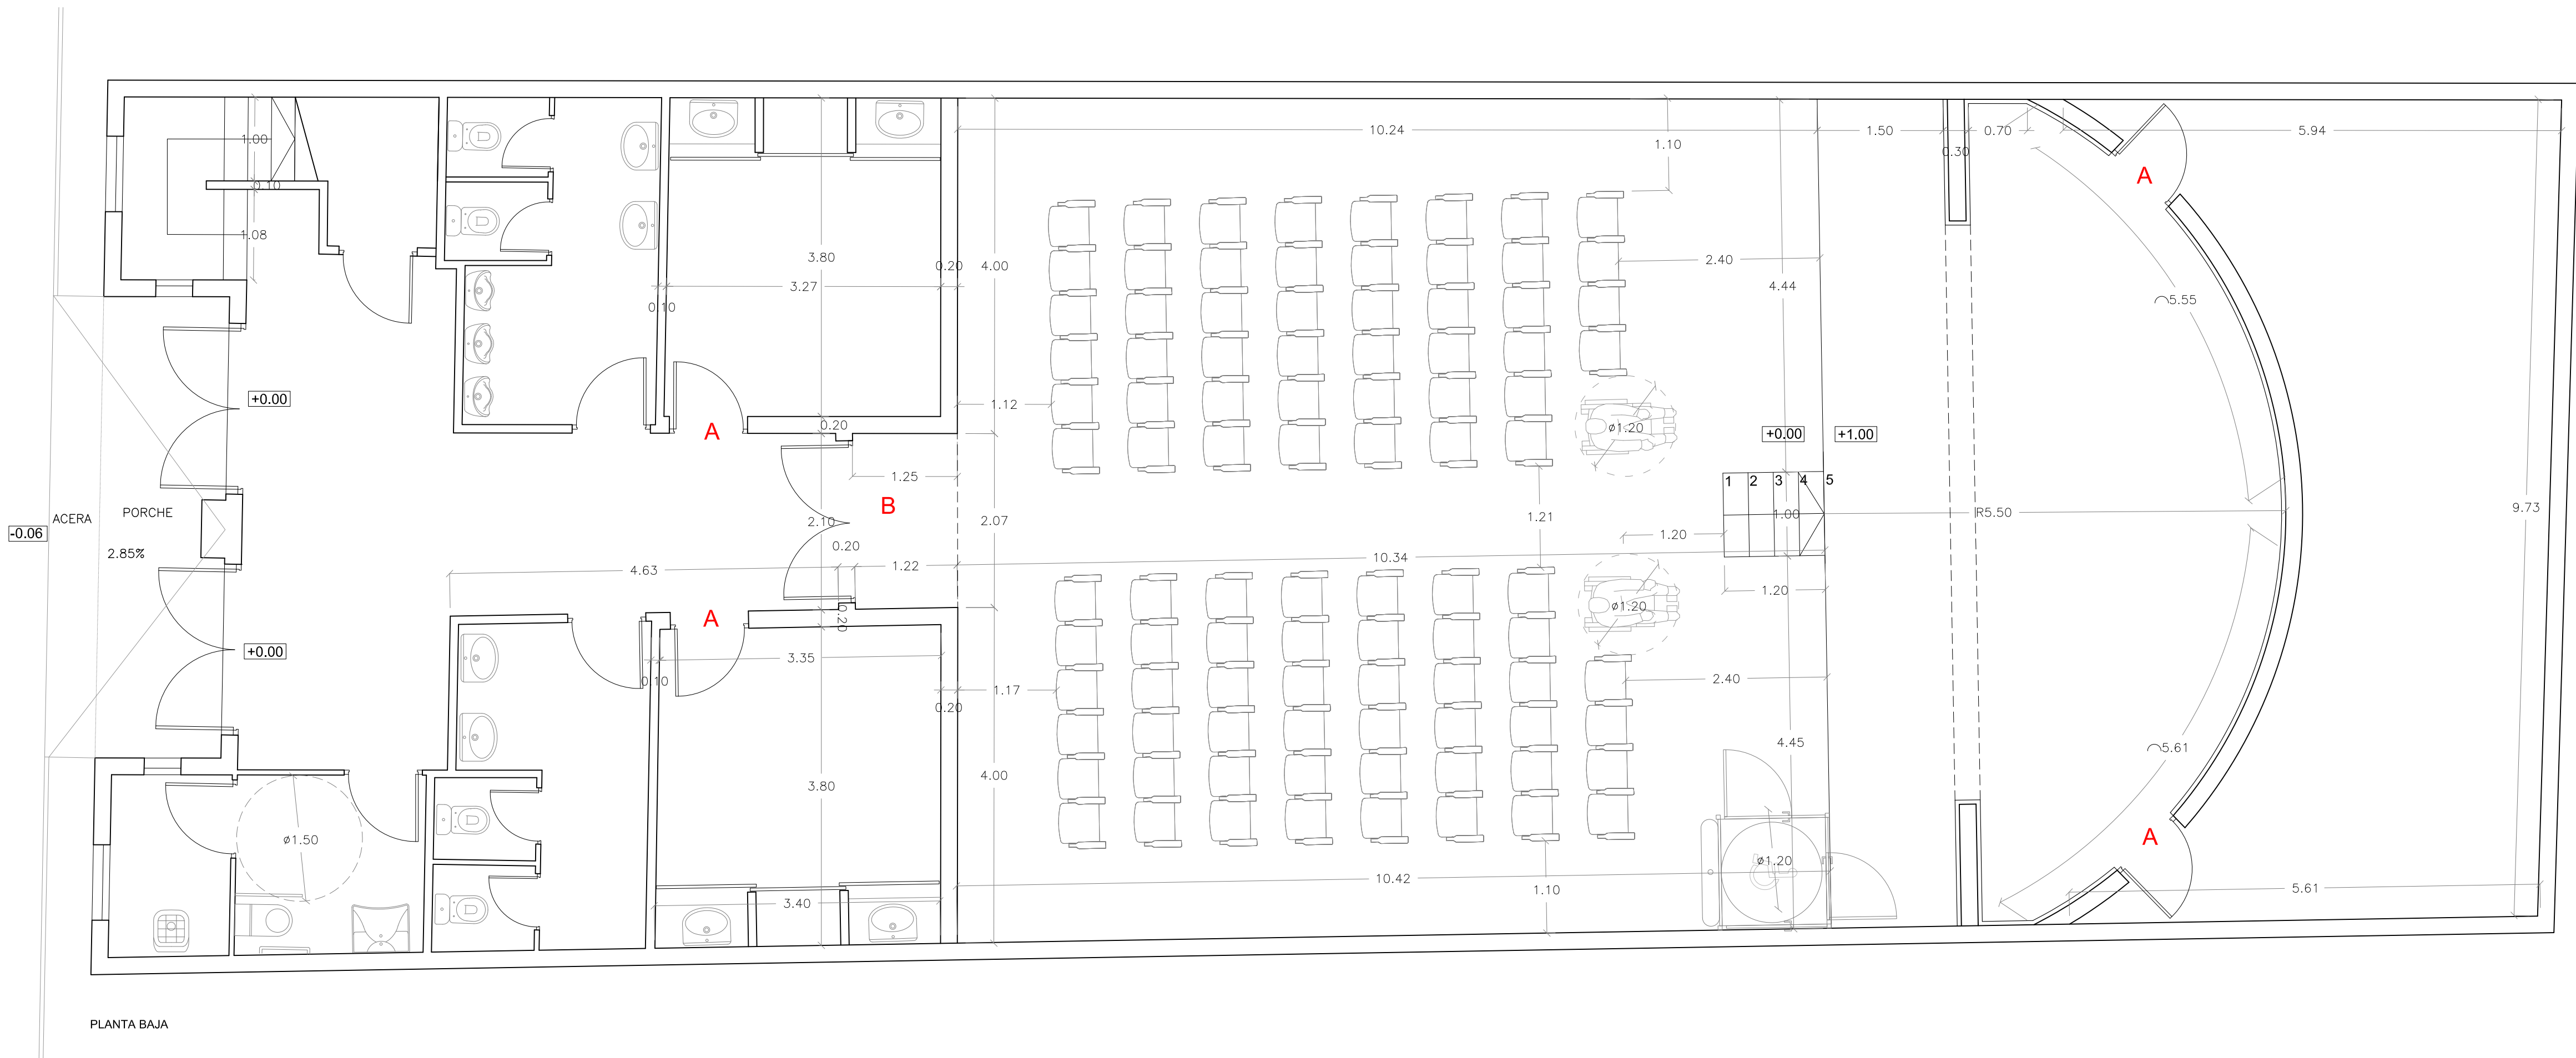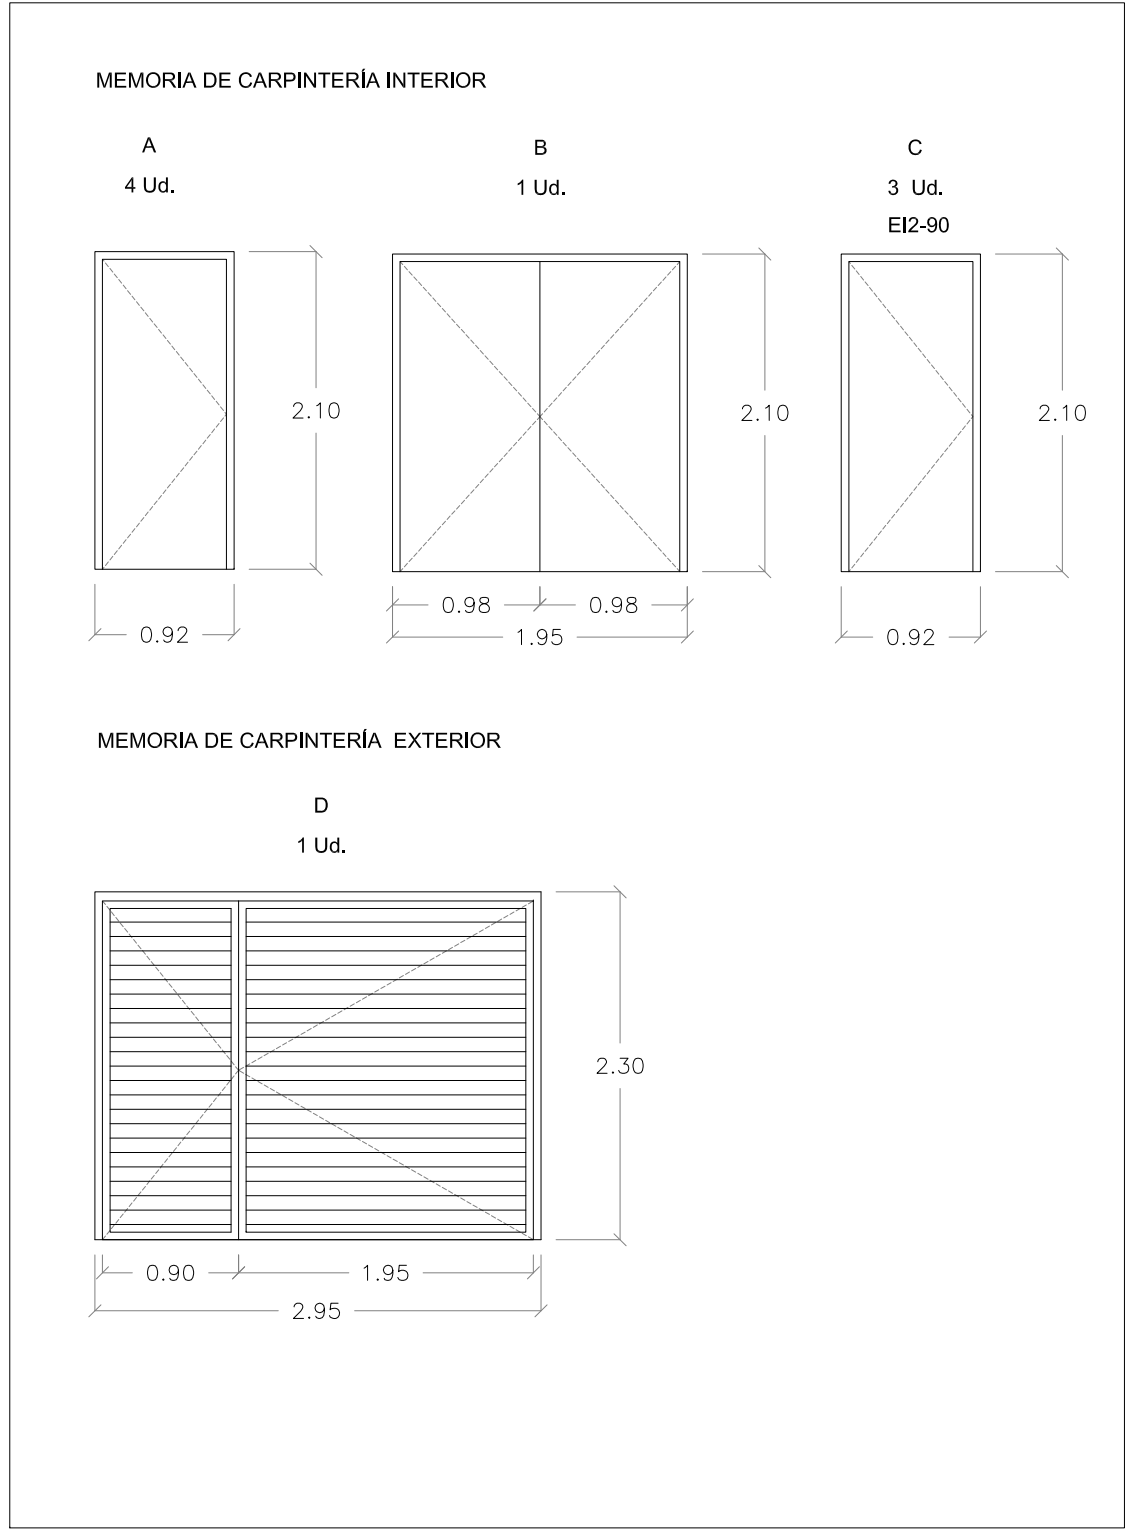


PLANTA BAJA

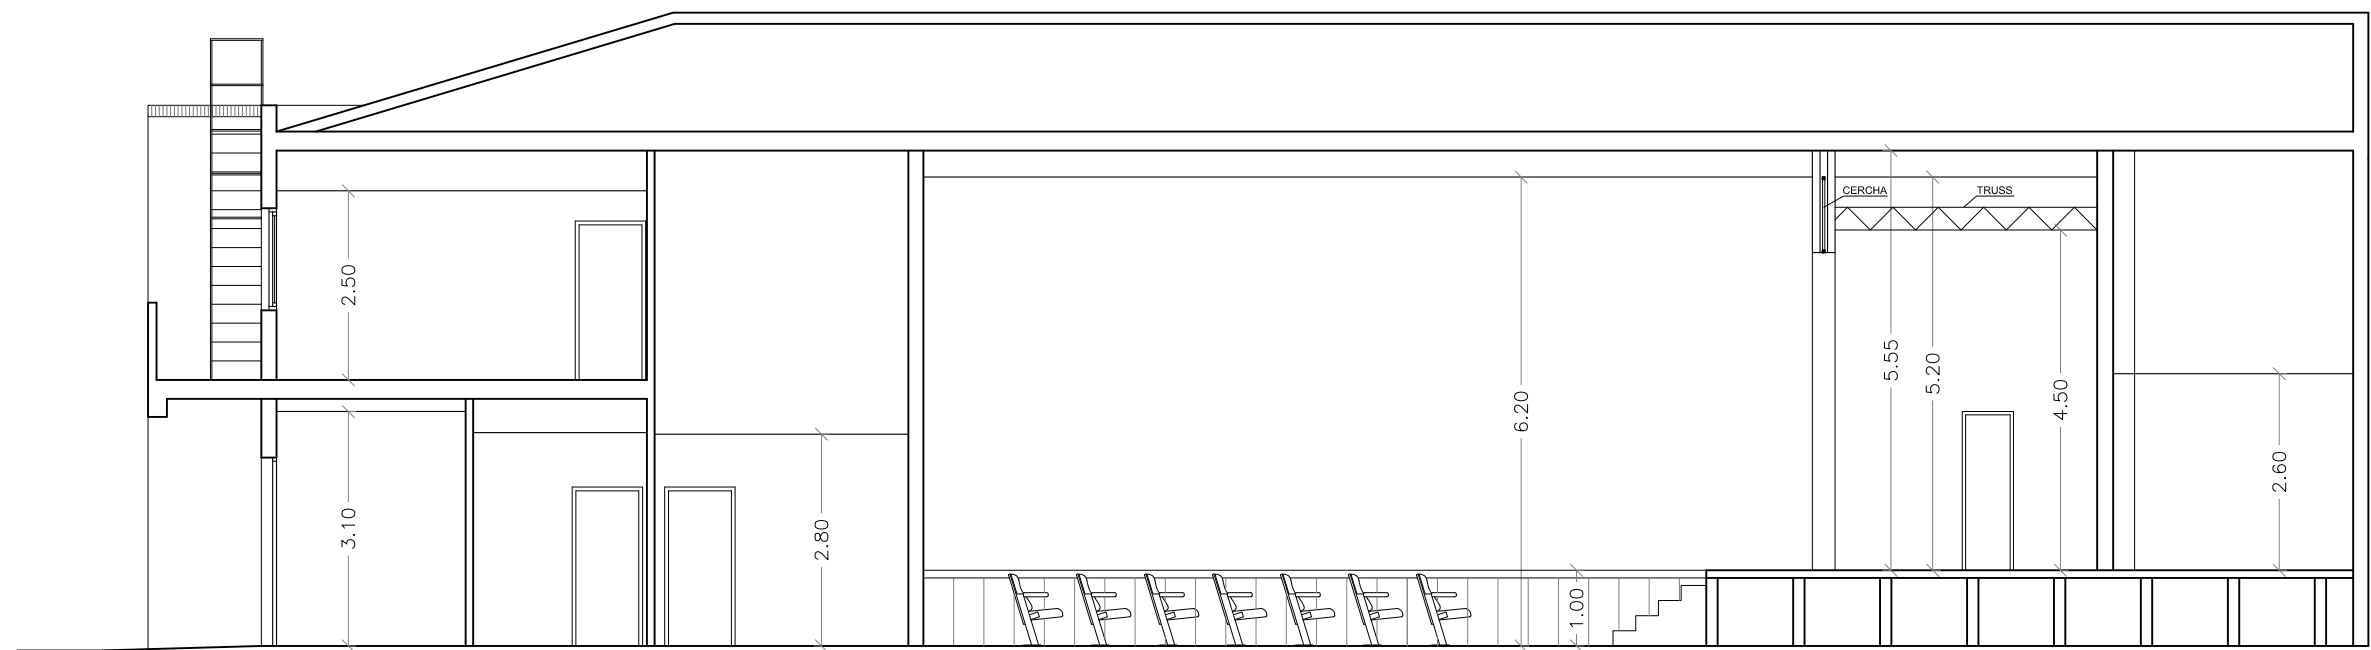


SECCIÓN A-A

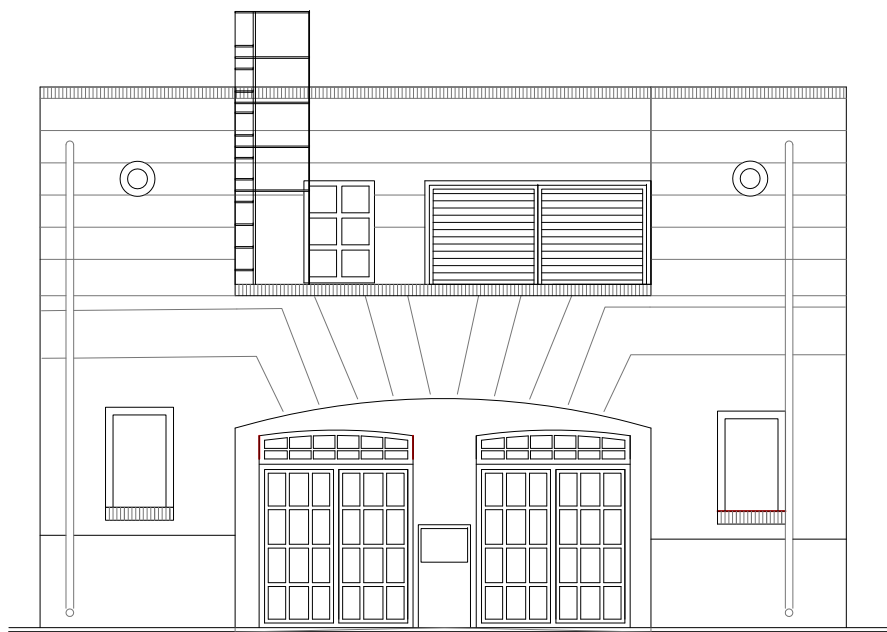

ALZADO PRINCIPAL

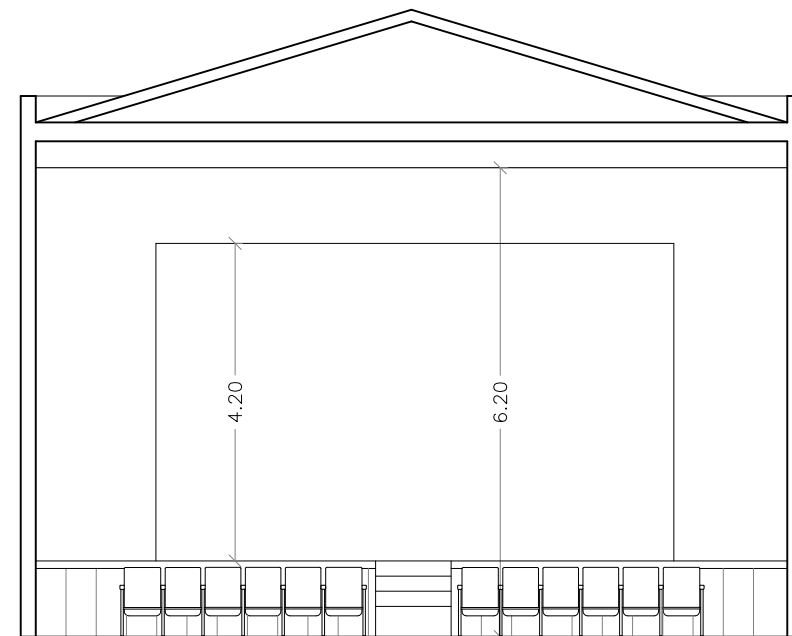

SECCIÓN B-B

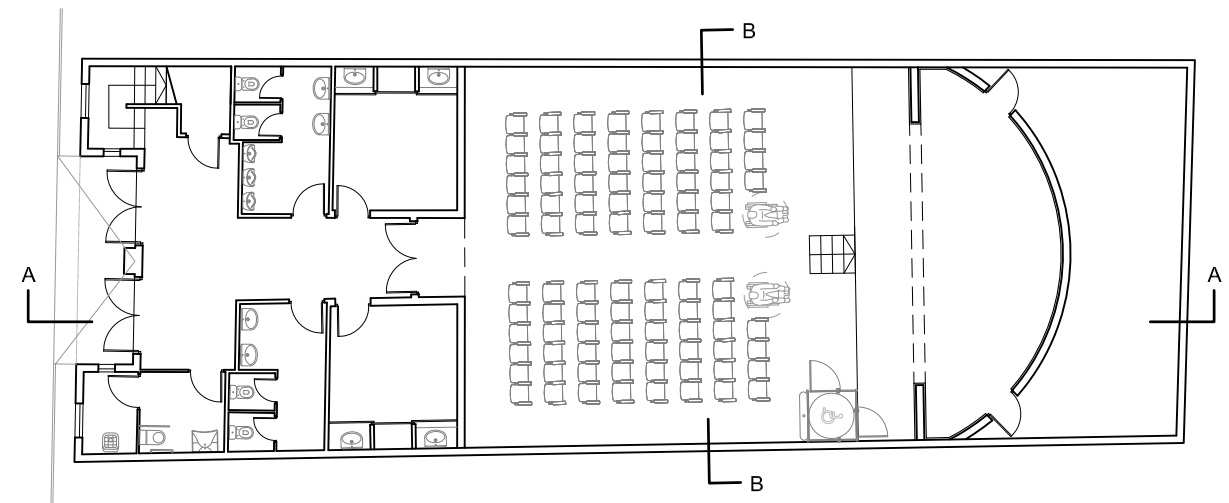

 **Zaragoza**
AYUNTAMIENTO
Gerencia de Urbanismo

DIRECCIÓN DE SERVICIOS DE ARQUITECTURA
OFICINA DE PROYECTOS DE ARQUITECTURA


**LEGALIZACIÓN E INSTALACIÓN CLIMATIZACIÓN EN SALON DE ACTOS EN
CASA CULTURA "PEÑAFLO"**

PLANO:


ESTADO REFORMADO. ALZADO Y SECCIÓN A-A

A-03


ARQUITECTO: LEONARDO ORO VARGAS	TEC. GRADO SUP.: IDENTIFICADOR: 18-008-PNF C CULTURA ICL-E1-DPZ	ESCALA:	ABRIL 2019
		1/100	REM: 319

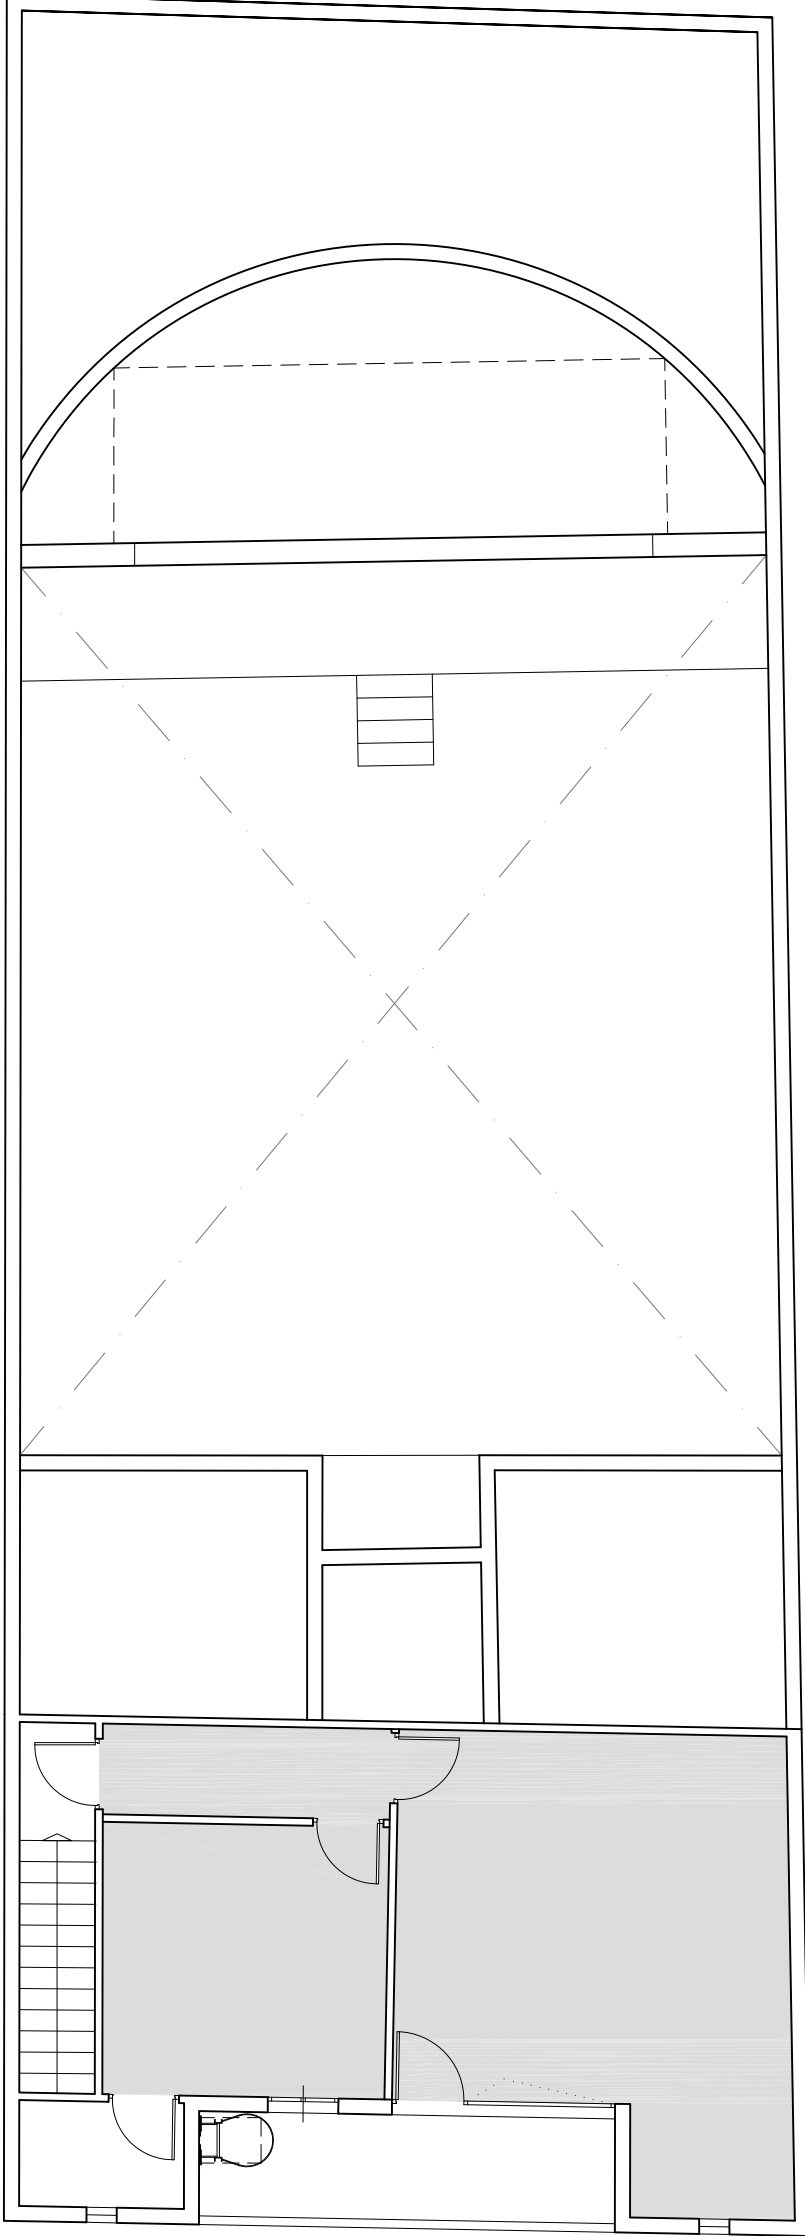


PLANTA PRIMERA

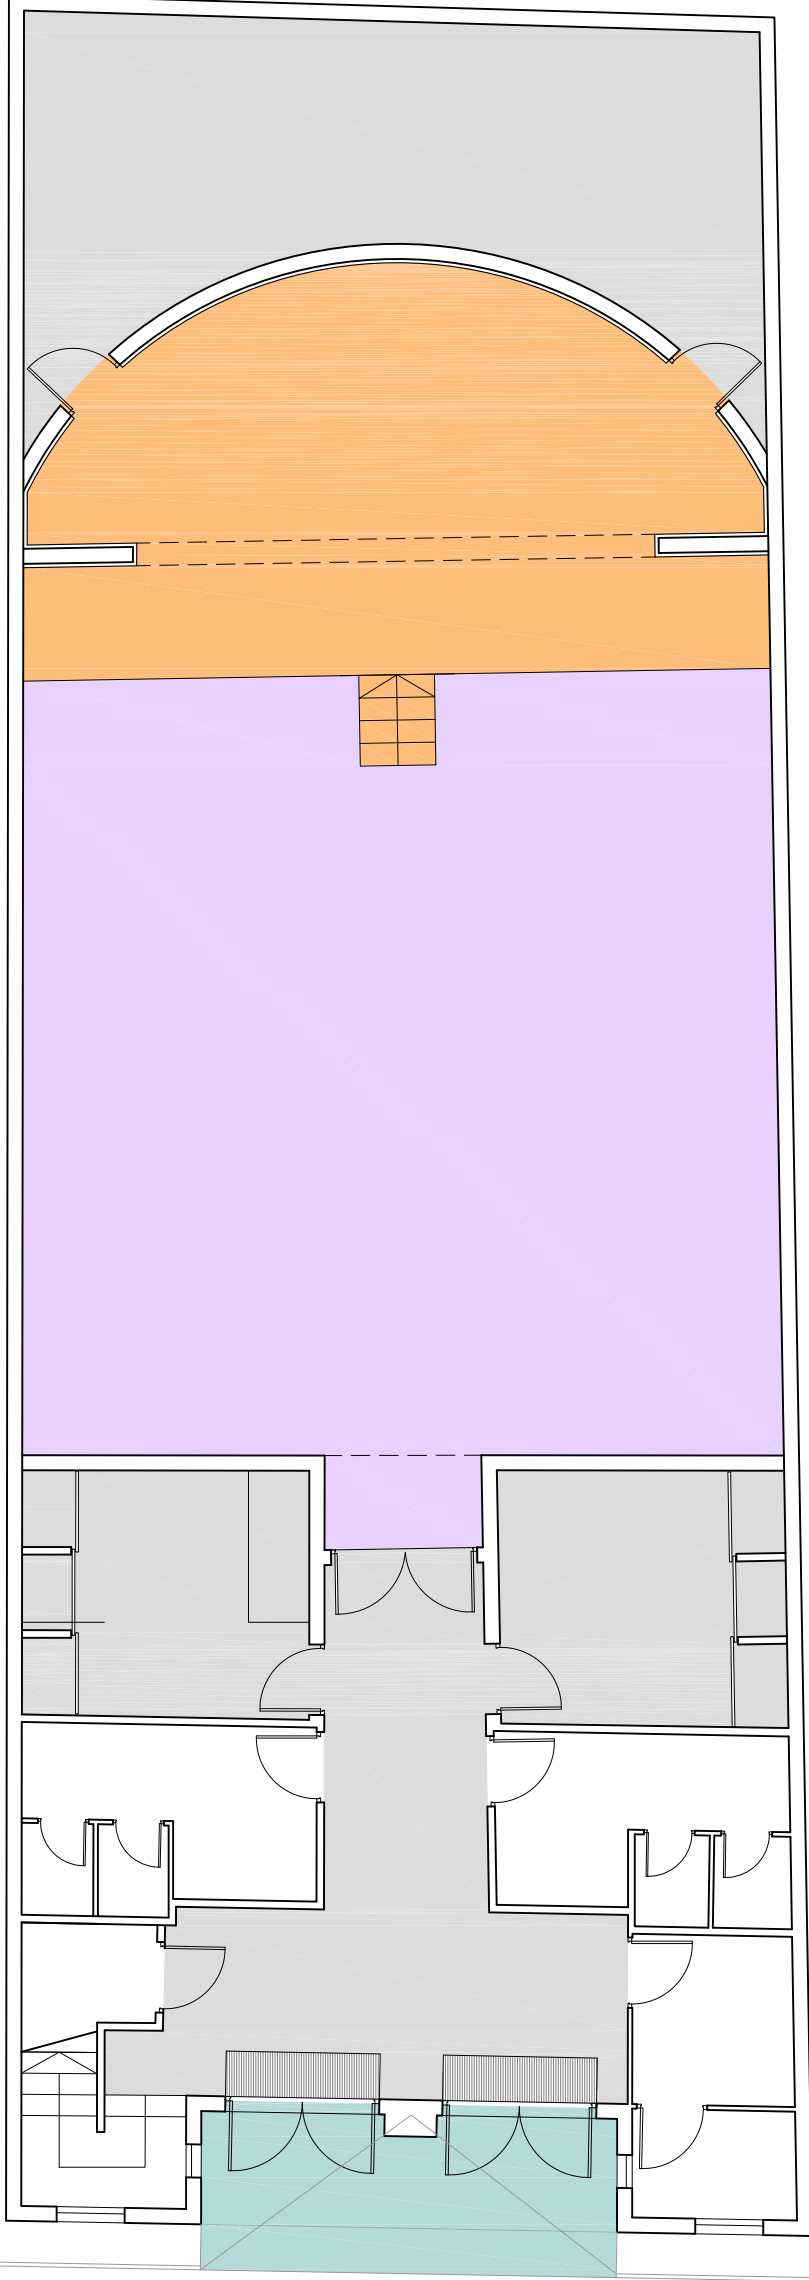

PLANTA BAJA

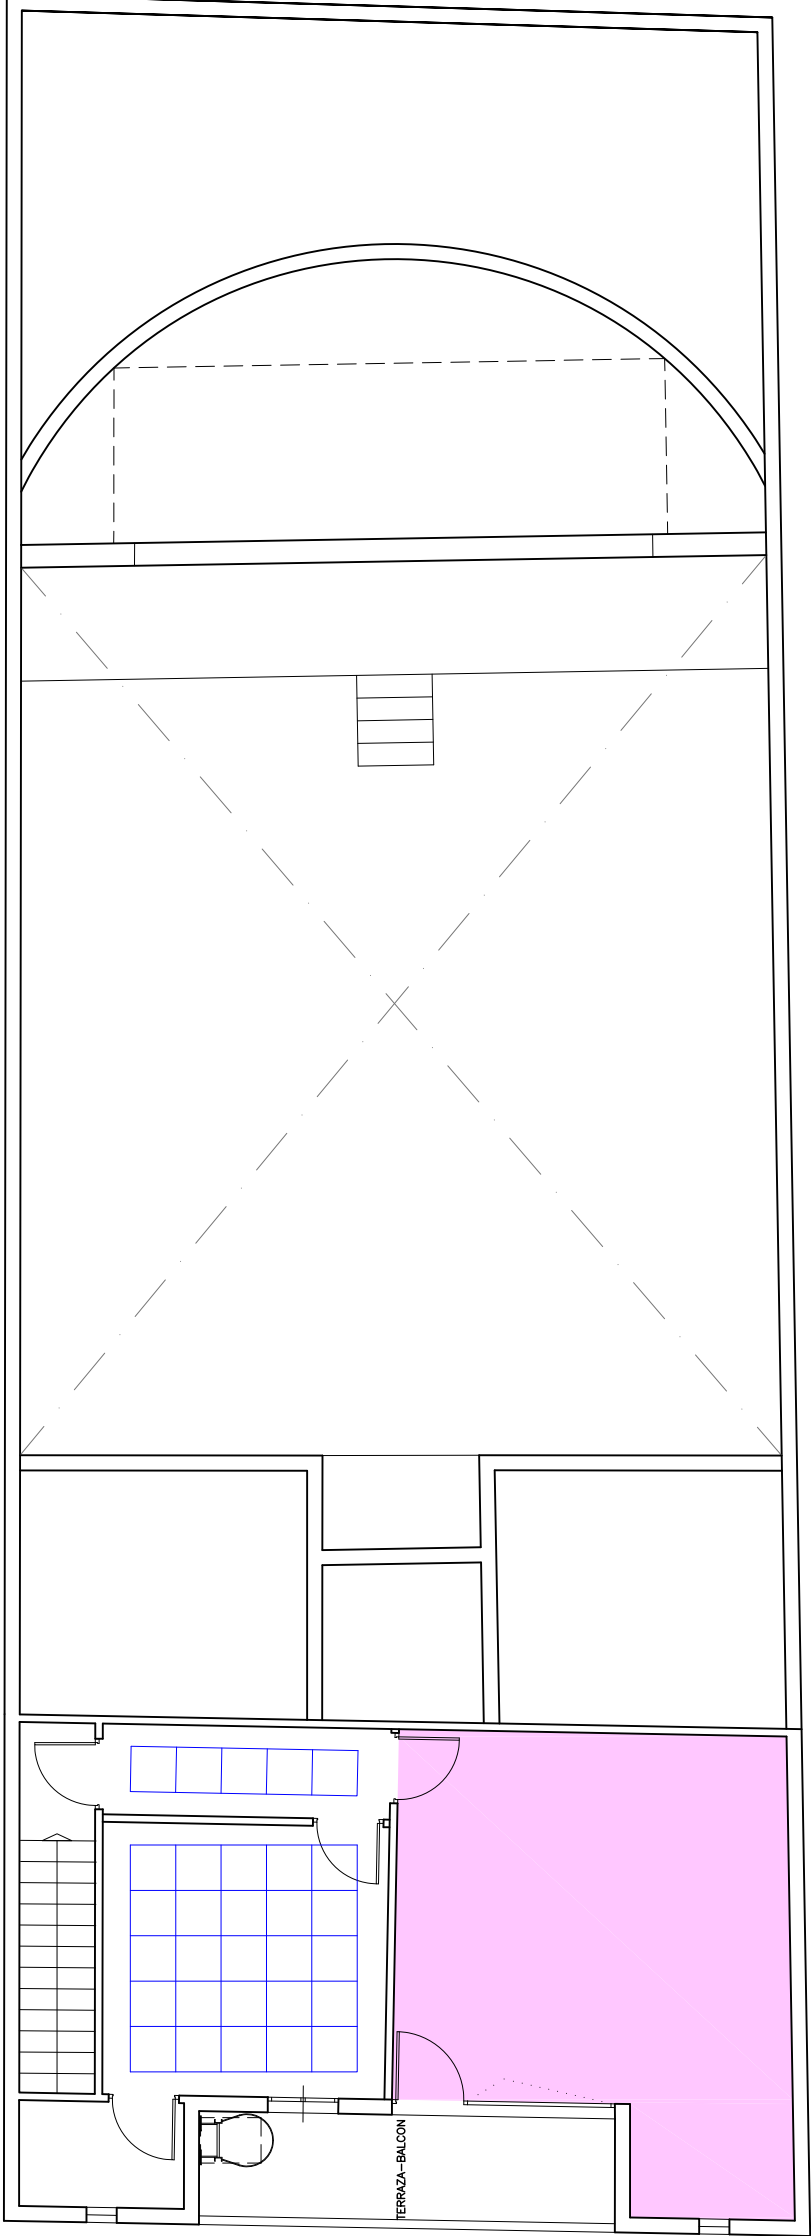

PLANTA PRIMERA

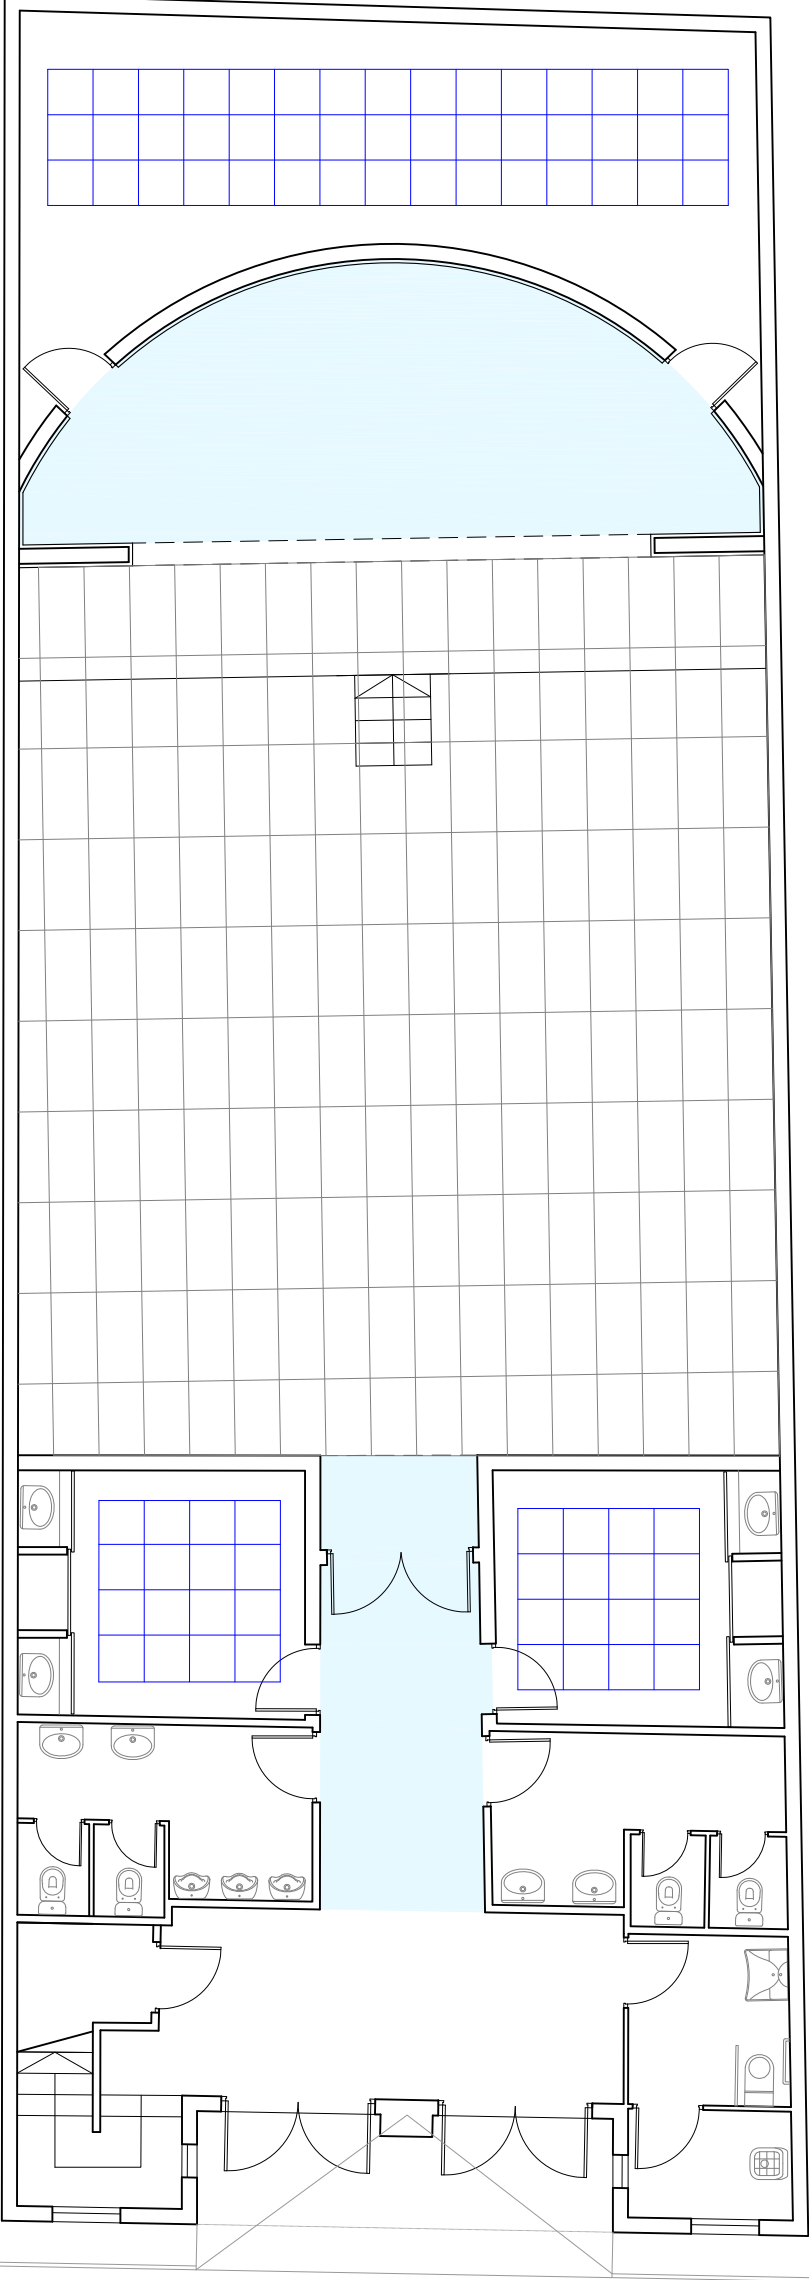

PLANTA BAJA

DIRECCIÓN DE SERVICIOS DE ARQUITECTURA

OFICINA DE PROYECTOS DE ARQUITECTURA

Gerencia de Urbanismo

ARQUITECTO:

LEONARDO ORO VARGAS

TEC. GRADO SUP.:

ESCALA:

1/100

ABRIL 2019

REM: 319

IDENTIFICADOR:

19-008-PNF C CULTURA ICL-EI-OPZ

LEGALIZACIÓN E INSTALACIÓN CLIMATIZACIÓN EN SALON DE ACTOS EN

CASA CULTURA "PEÑAFLO"

PLANO:

FALSOS TECHOS Y PAVIMENTOS

ARQUITECTO:

LEONARDO ORO VARGAS

TEC. GRADO SUP.:

ESCALA:

1/100

ABRIL 2019

REM: 319

IDENTIFICADOR:

19-008-PNF C CULTURA ICL-EI-OPZ

FALSO TECHO CONTINUO DE YESO LAMINADO

FALSO TECHO CONTINUO RF-90

FALSO TECHO REGISTRABLE DE PLACAS VINILICAS 60X60

FALSO TECHO REGISTRABLE EXISTENTE 60X120


PAVIMENTO LOSA RECTANGULAR DE HORMIGÓN

SOLADO DE GRES

PAVIMENTO DE LINOLEO DE 4 mm

TARIMA DE ROBLE ENRASTRELADA

FELPUDO REBAJADO

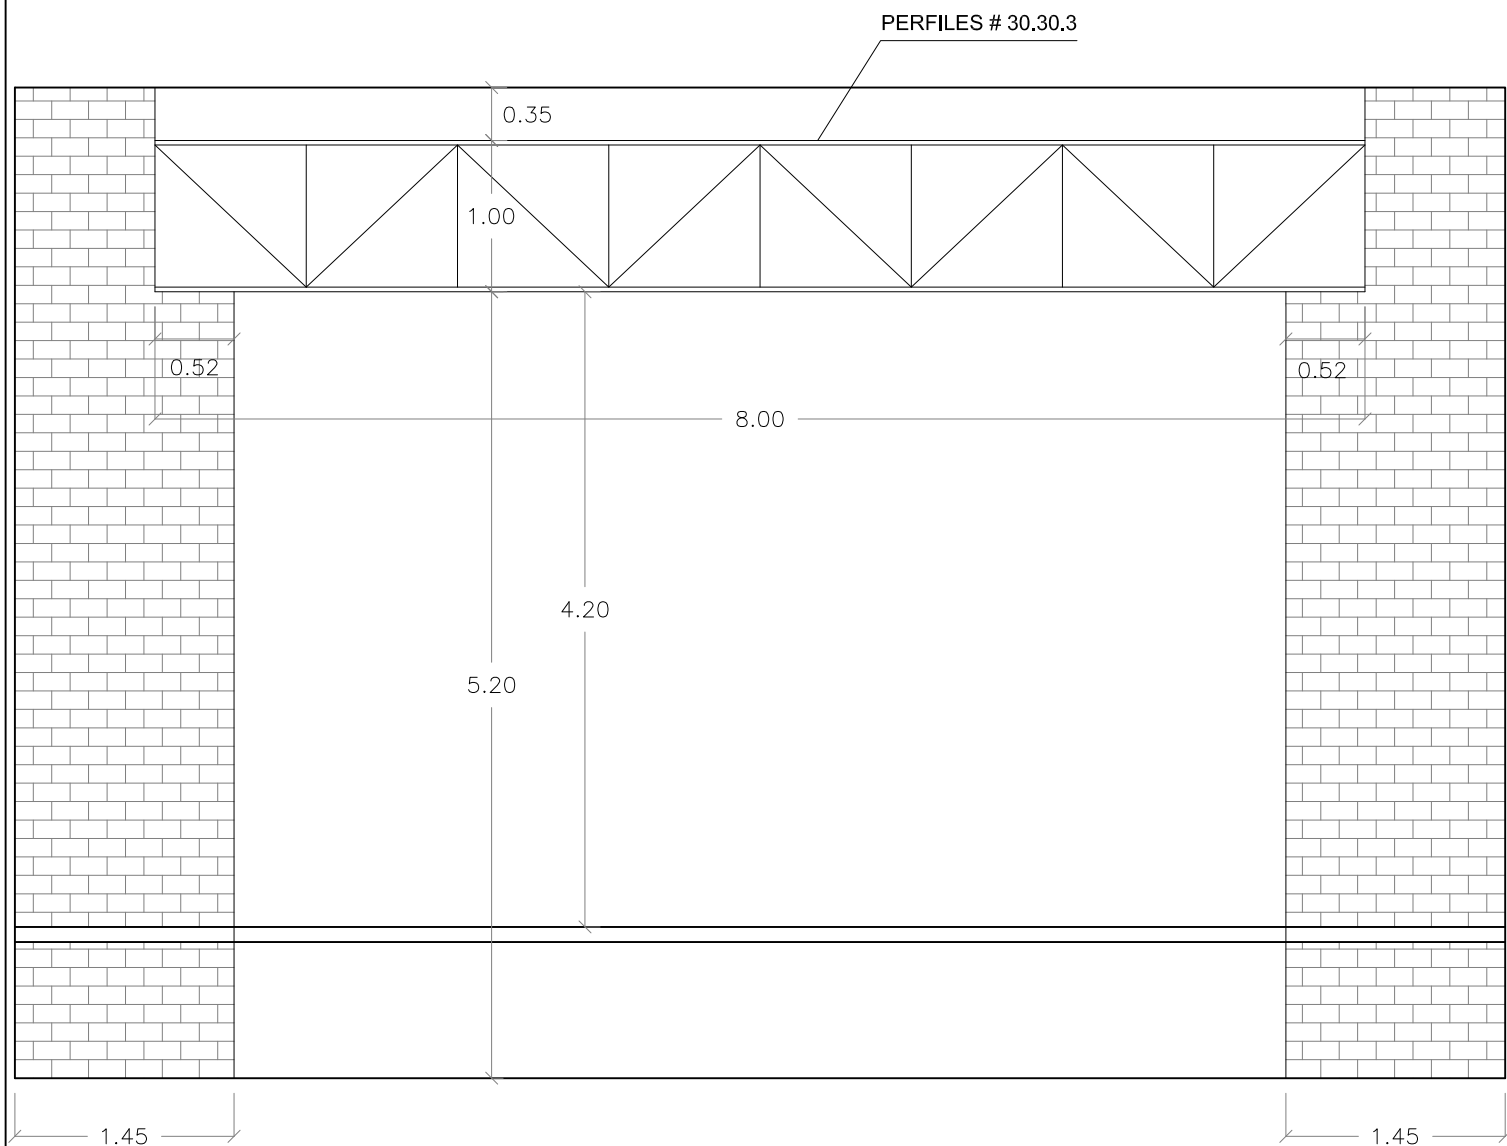

Zaragoza
AYUNTAMIENTO
Gerencia de Urbanismo

DIRECCIÓN DE SERVICIOS DE ARQUITECTURA
OFICINA DE PROYECTOS DE ARQUITECTURA


**LEGALIZACIÓN E INSTALACIÓN CLIMATIZACIÓN EN SALON DE ACTOS EN
CASA CULTURA "PEÑAFLO"**

PLANO:

CERCHA METÁLICA


A-05

ARQUITECTO: <
--

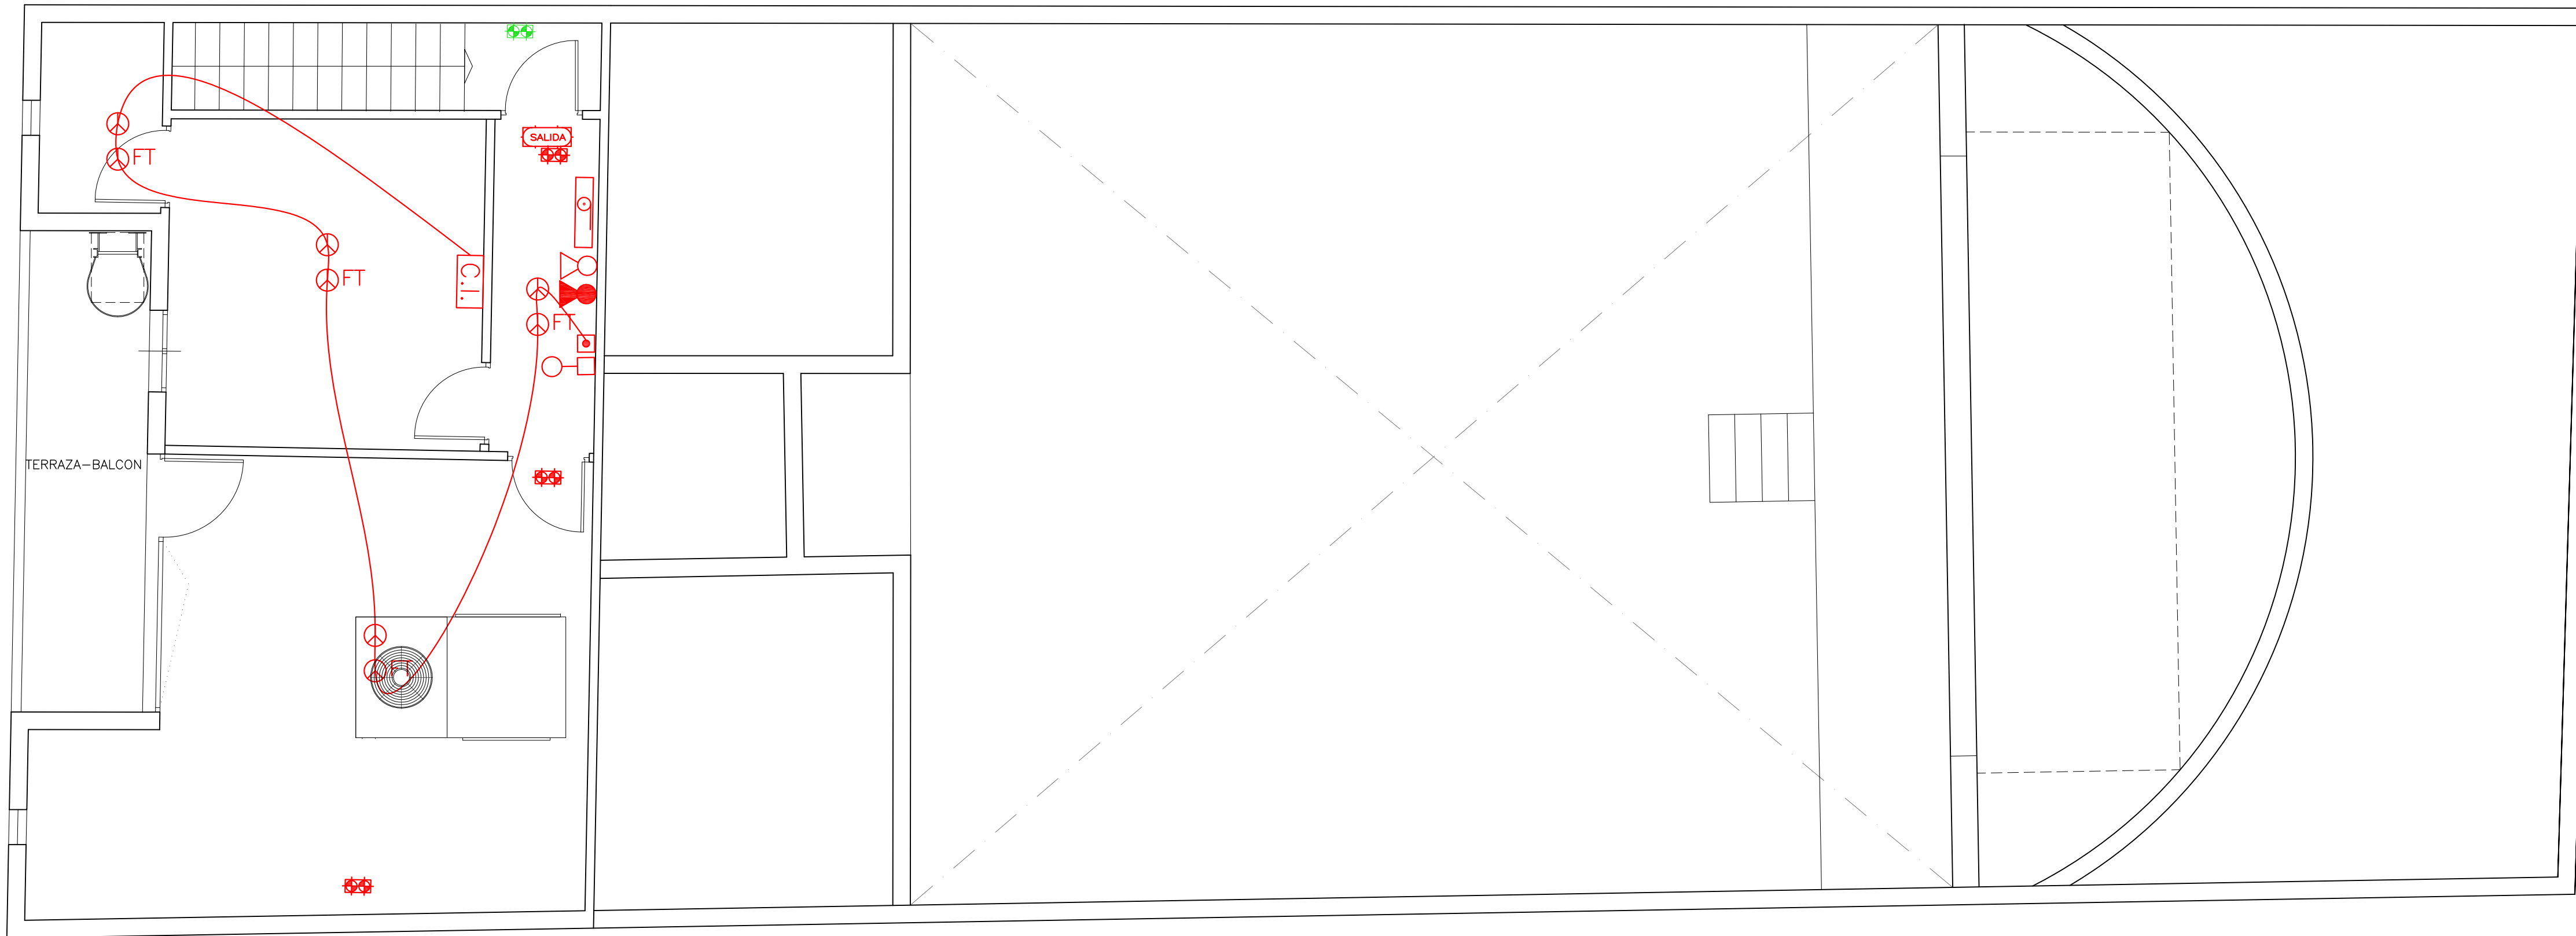


PLANTA PRIMERA

LEYENDA PREVENCIÓN DE INCENDIOS	
ELEMENTOS NUEVOS O RECOLOCADOS	
	EXTINTOR PORTATIL DE EFICACIA 21A 113B
	EXTINTOR CO2
	SEÑALIZACIÓN ELEMENTOS PCI
	LUZ DE EMERGENCIA PERMANENTE SAGELUX OD-200P CON LETRERO DE SALIDA
	LUZ DE EMERGENCIA EMERGENCIA SAGELUX OD-200 /P
	BIE 25 mm Y 20 m DE MANGUERA RECOLOCADA
	LUZ DE EMERGENCIA EMERGENCIA PERMANENTE SAGELUX OD-200P
	SIRENA DE ALARMA OPTOACUSTICA
	PULSADOR DE ALARMA
	C.I.I. CENTRAL DE INCENDIOS
	BALIZAS DE EMERGENCIA PASILLO
	ROTULO DE SALIDA DE EMERGENCIA ACCESIBLE
ELEMENTOS EXISTENTES	
	LUZ DE EMERGENCIA PERMANENTE CON LETRERO DE SALIDA EXISTENTES
	LUZ DE EMERGENCIA EXISTENTES
	EXTINTOR DE POLVO ABC 21A-113B 6 kg EXISTENTE
	EXTINTOR CO2 EXISTENTE
	BIE 25 mm Y 20 m DE MANGUERA EXISTENTE
	SEÑALIZACIÓN ELEMENTOS PCI EXISTENTES

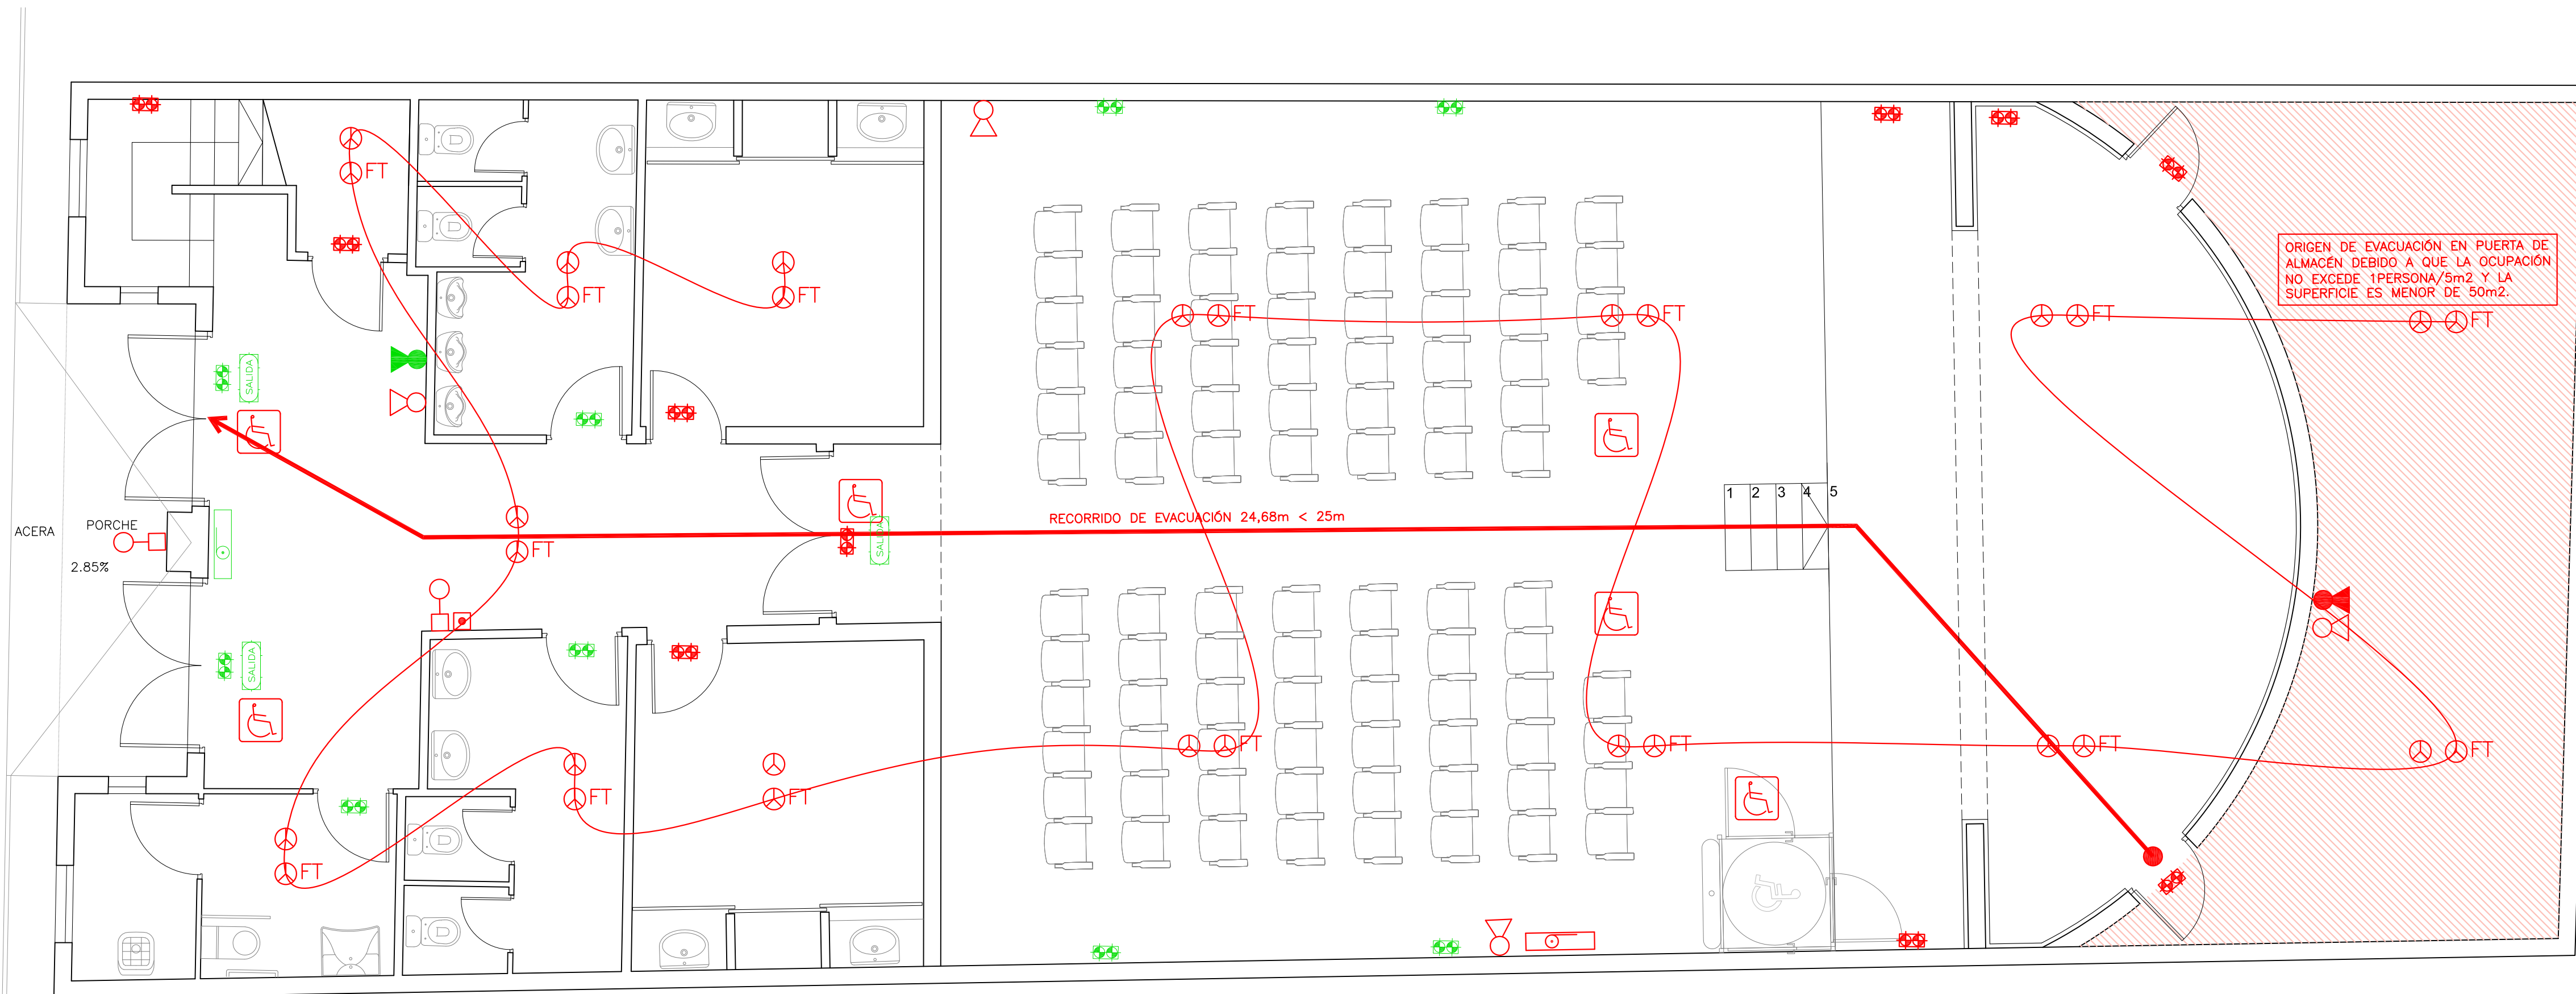

PLANTA BAJA

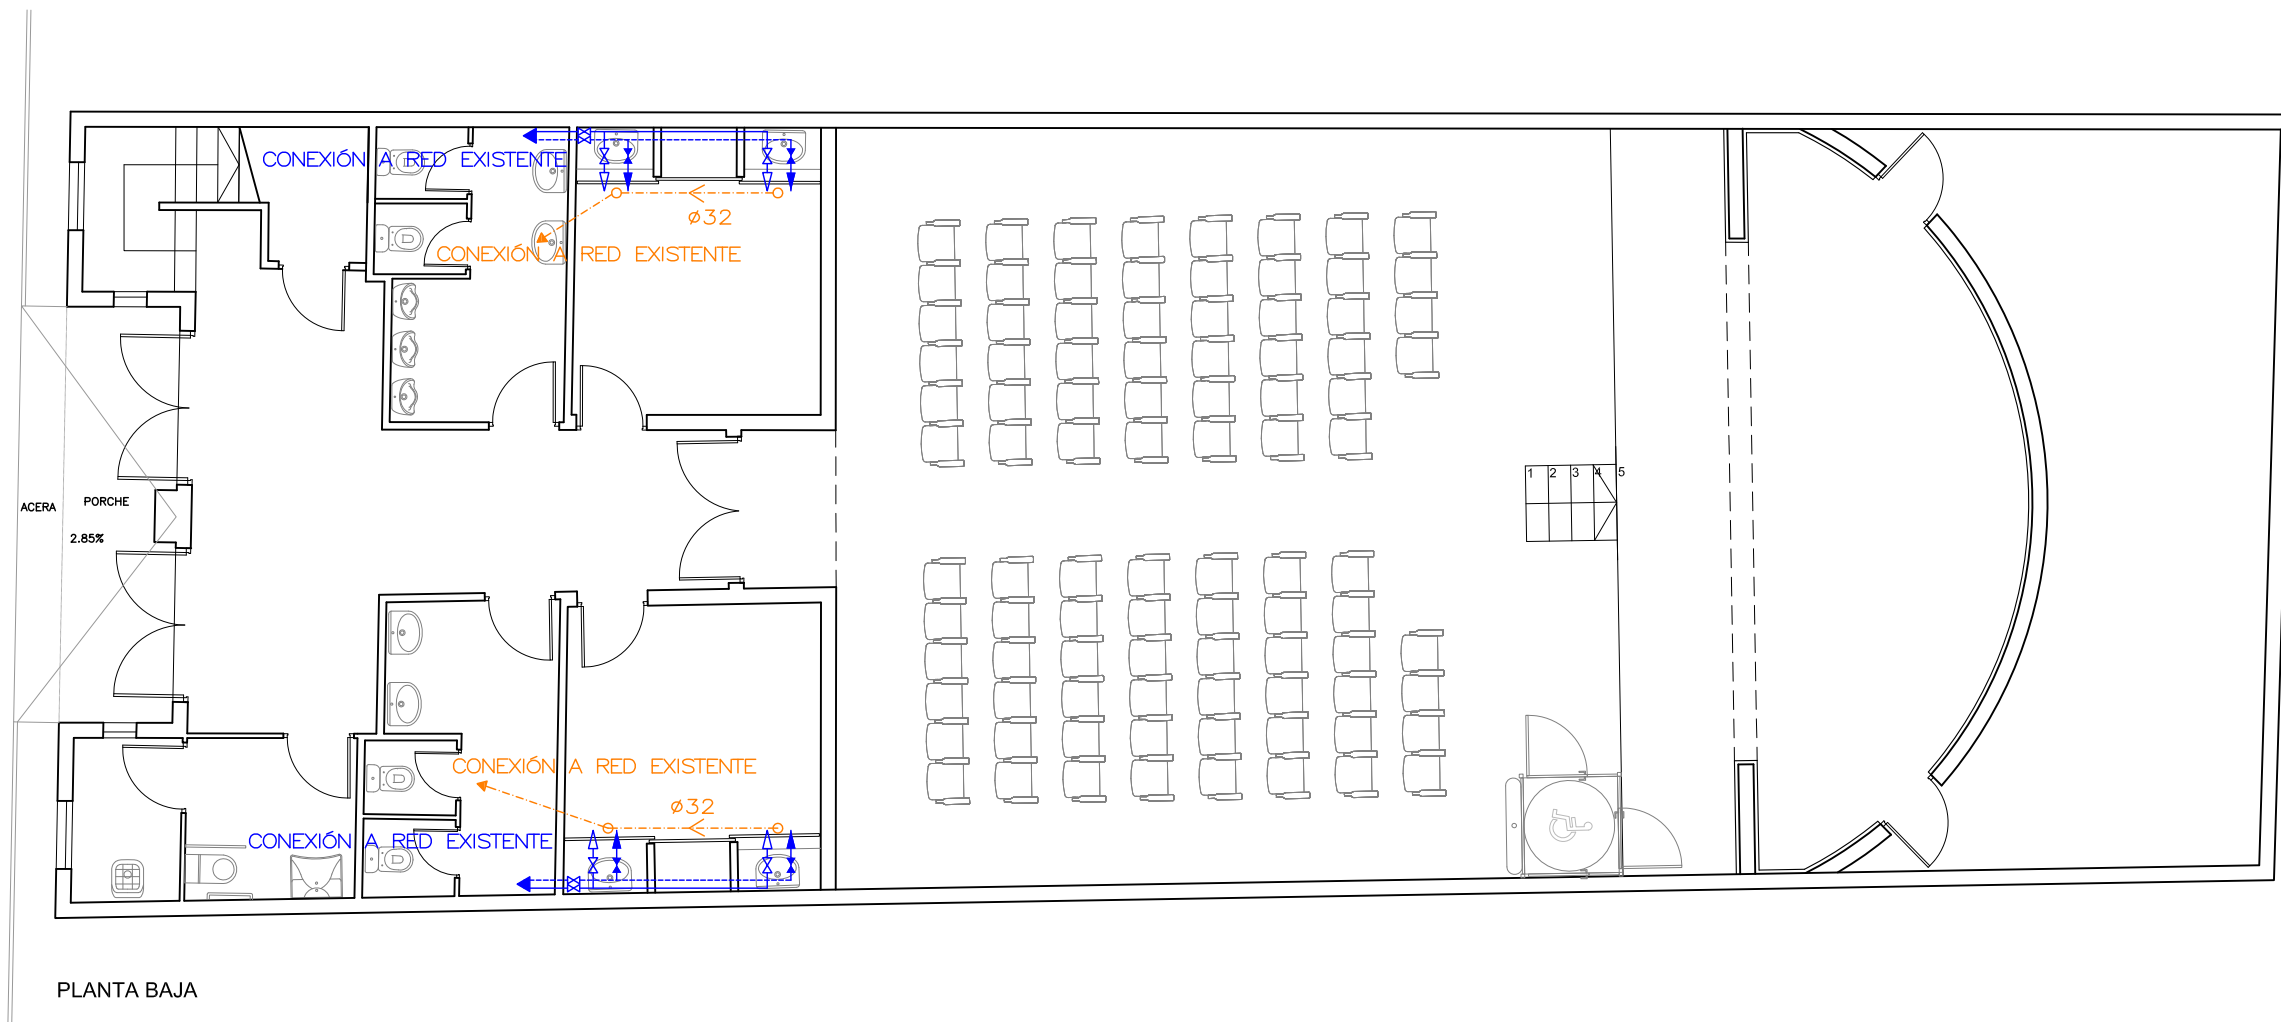

PLANTA BAJA

LEYENDA FONTANERÍA

- LLAVE DE CORTE
- CANALIZACION AGUA FRIA
- CANALIZACION A.C.S.
- TOMA PARA AGUA FRIA
- TOMA PARA AGUA CALIENTE

DIAMETRO DERIVACIONES DE LOS APARATOS

APARATO	TUBO DE PLÁSTICO (mm)
LAVABO	12

DESAGUE DE APARATOS

APARATO	Ø
LAVABO	Ø32

LEYENDA SANEAMIENTO


- DESAGÜES
- TUBERIA P.V.C. APARATOS

PLANO:


INSTALACIÓN DE FONTANERÍA Y SANEAMIENTO

I-02

ARQUITECTO:	TEC. GRADO SUP.:	ESCALA:	ABRIL 2019
LEONARDO ORO VARGAS		1/100	REM: 319
		IDENTIFICADOR: 18-008-PNF C CULTURA ICL-E1-DPZ	

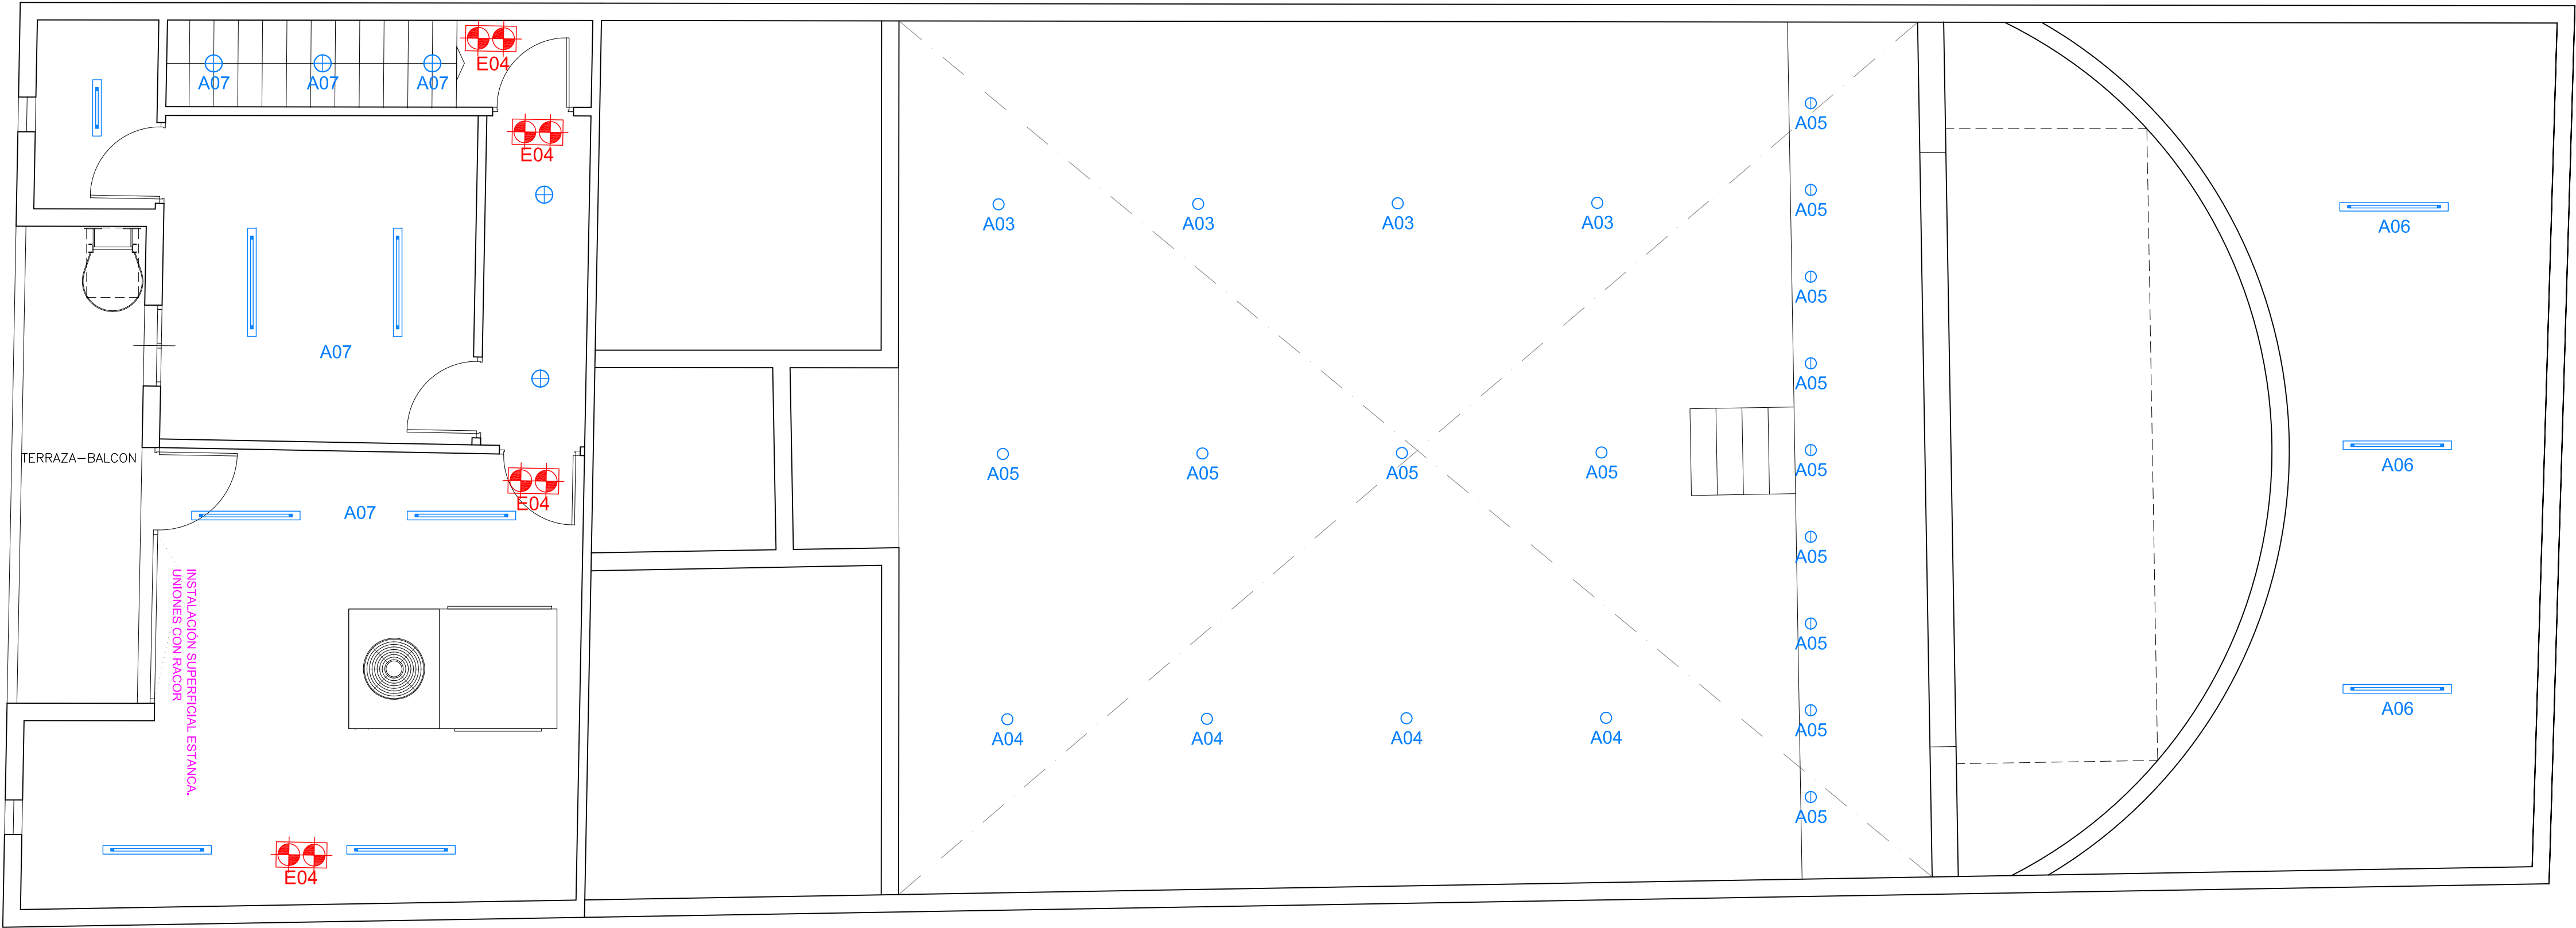


PLANTA PRIMERA

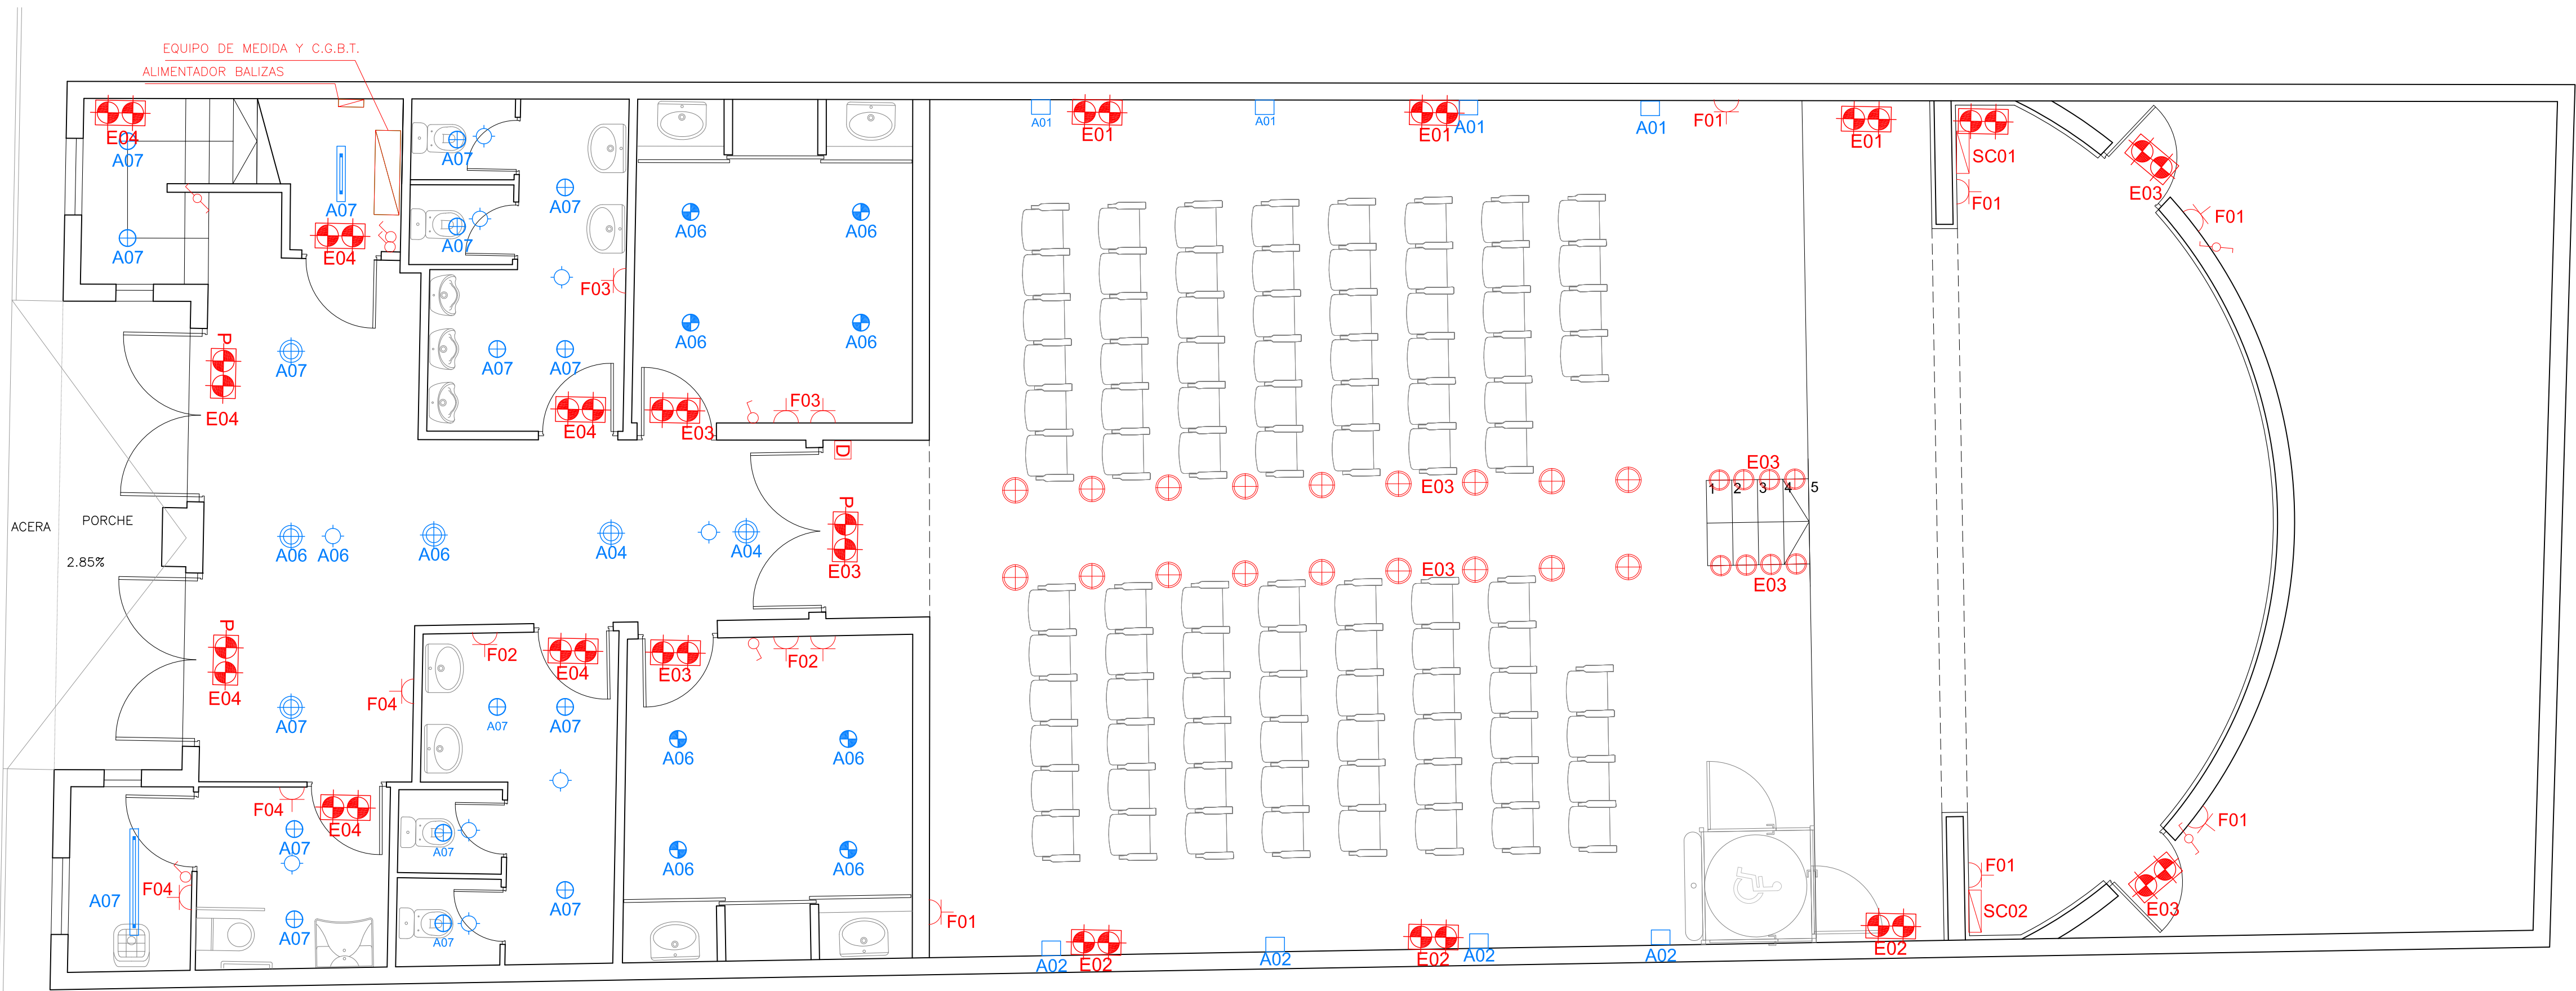


PLANTA BAJA

	iGuzzini QF84 - DALI
	Philips DN140B D162
	Philips WT060 1200
	Philips DN140B D216
	iGuzzini P014 - DALI
	iGuzzini QG07 DALI
	iGuzzini QG30 DALI
	Emergencia OD200
	Emergencia OD200P
	Detector de presencia
	Mando DALI
	Baliza


EXISTENTE

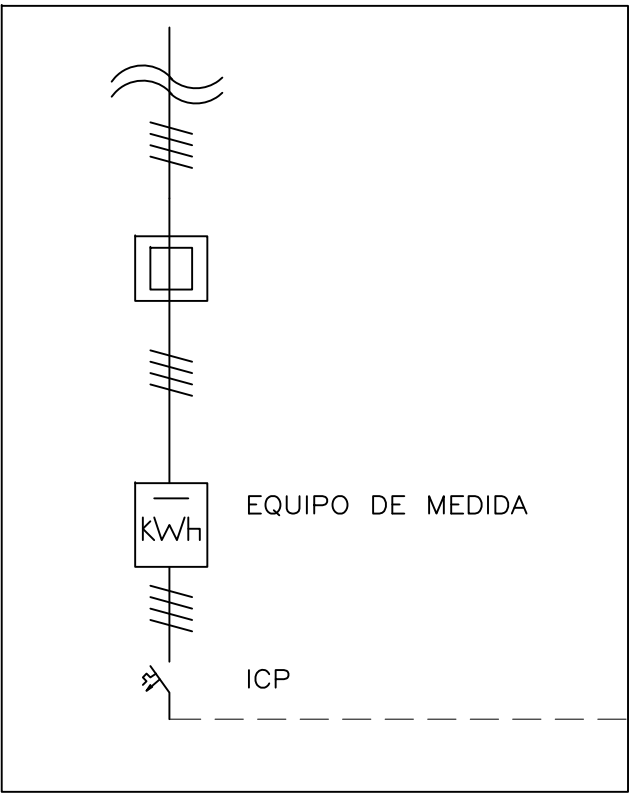


Cuadro General de Mando y Protección

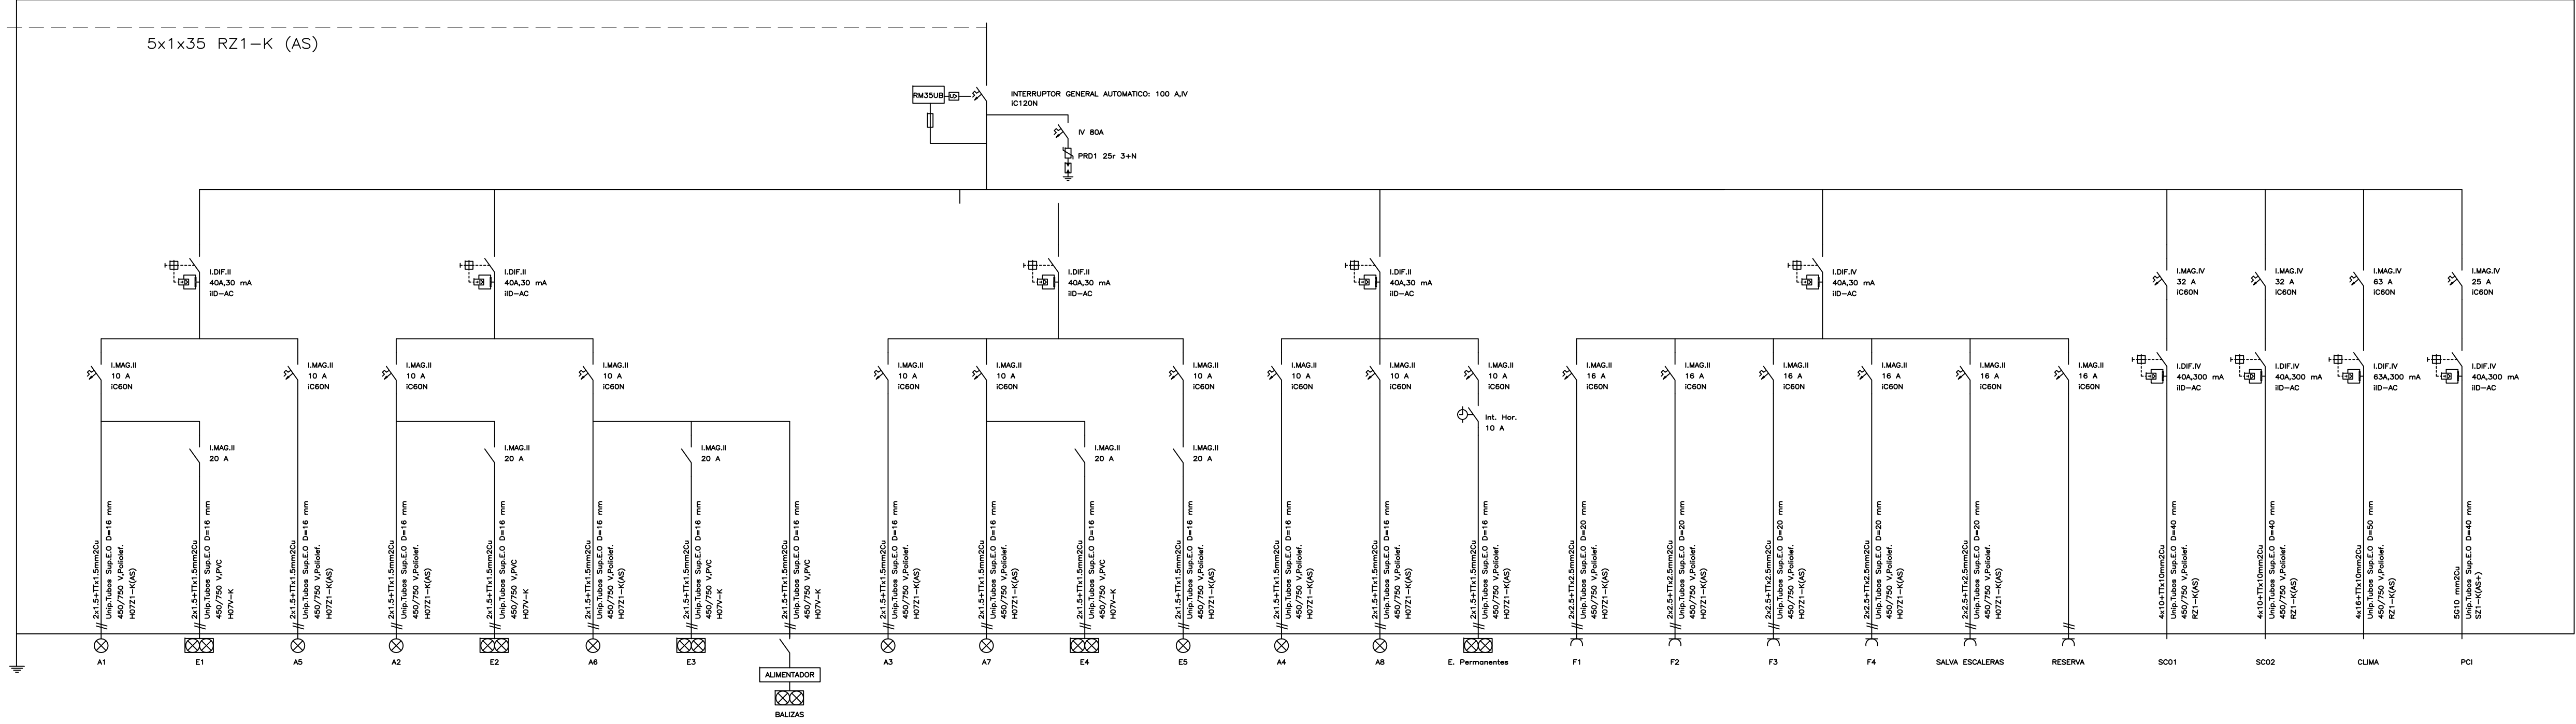


Cuadro climatización Mando y Protección

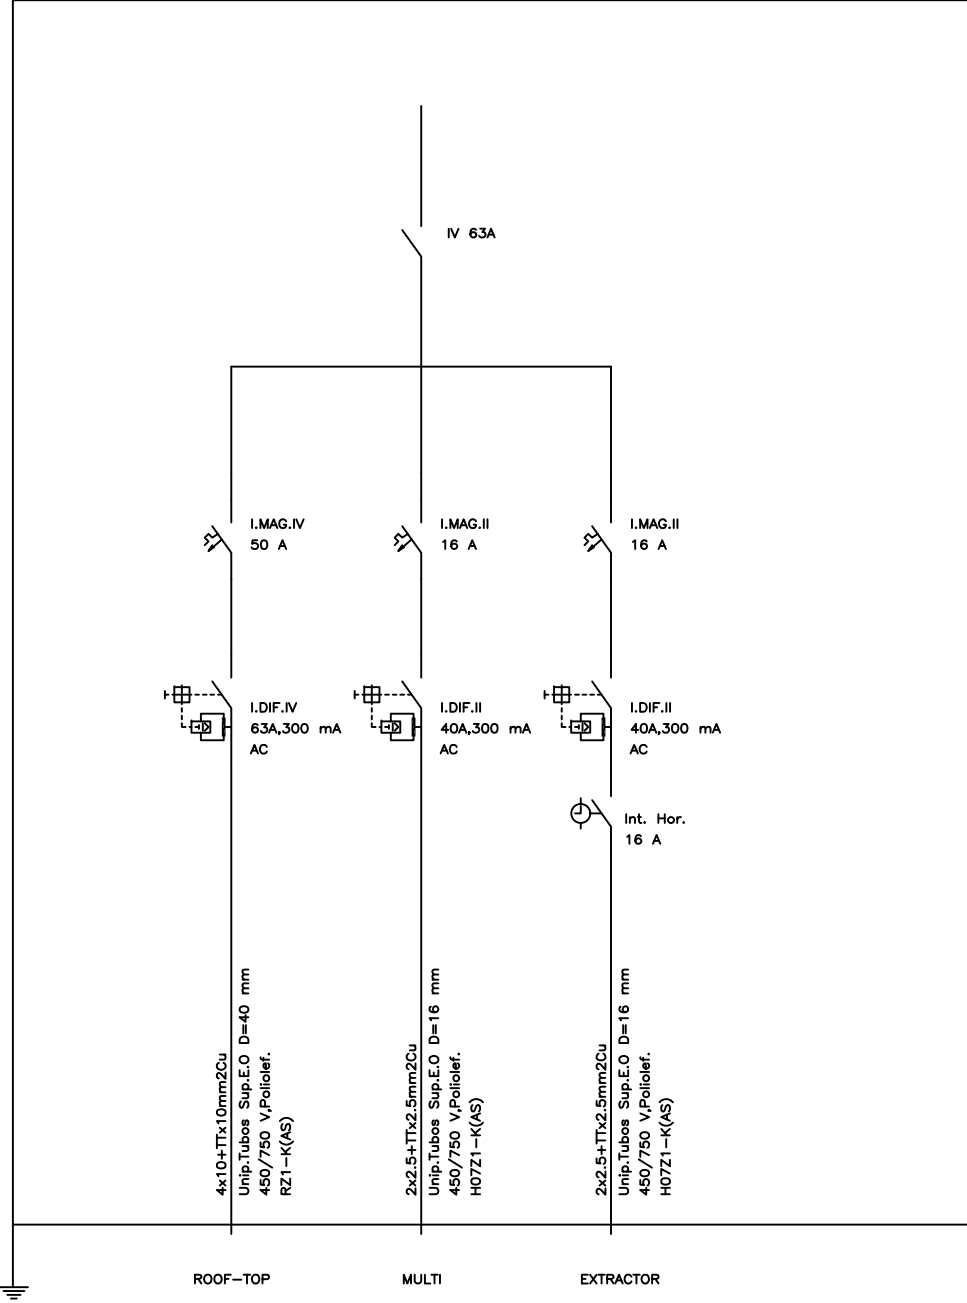


Cuadro SC01 Y SC02 Mando y Protección

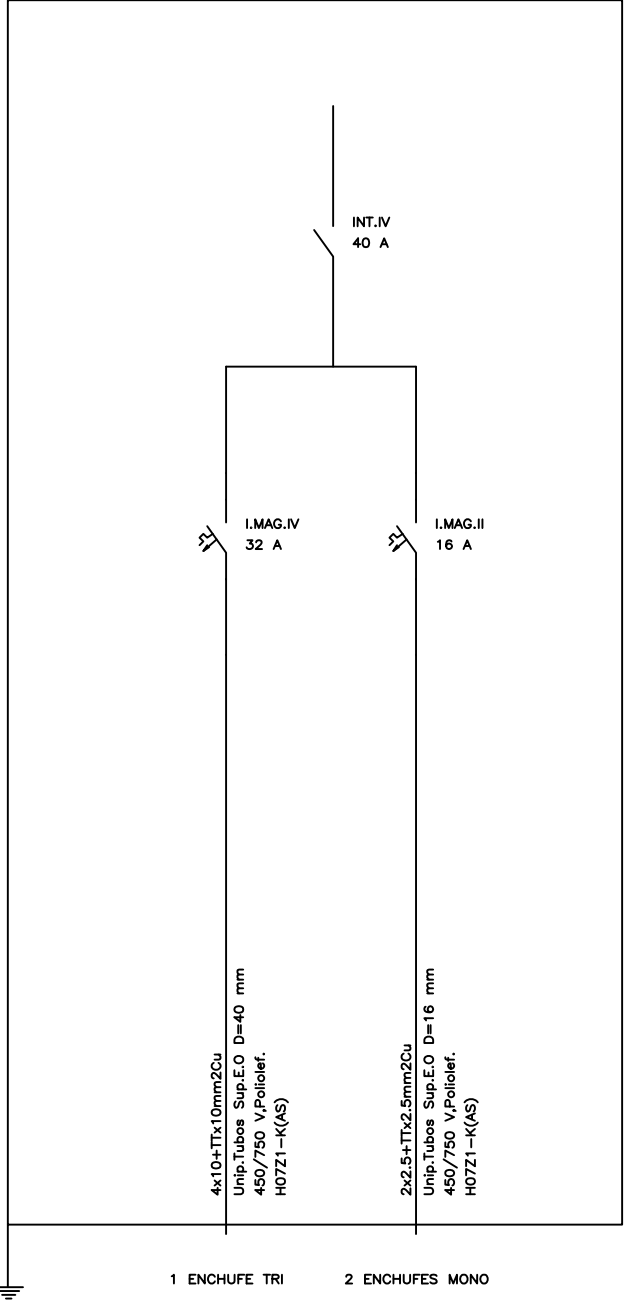

PROTECCIONES TIPO TERCIARIO
TODOS LOS POLOS PROTEGIDOS
PODER DE CORTE 10 kA

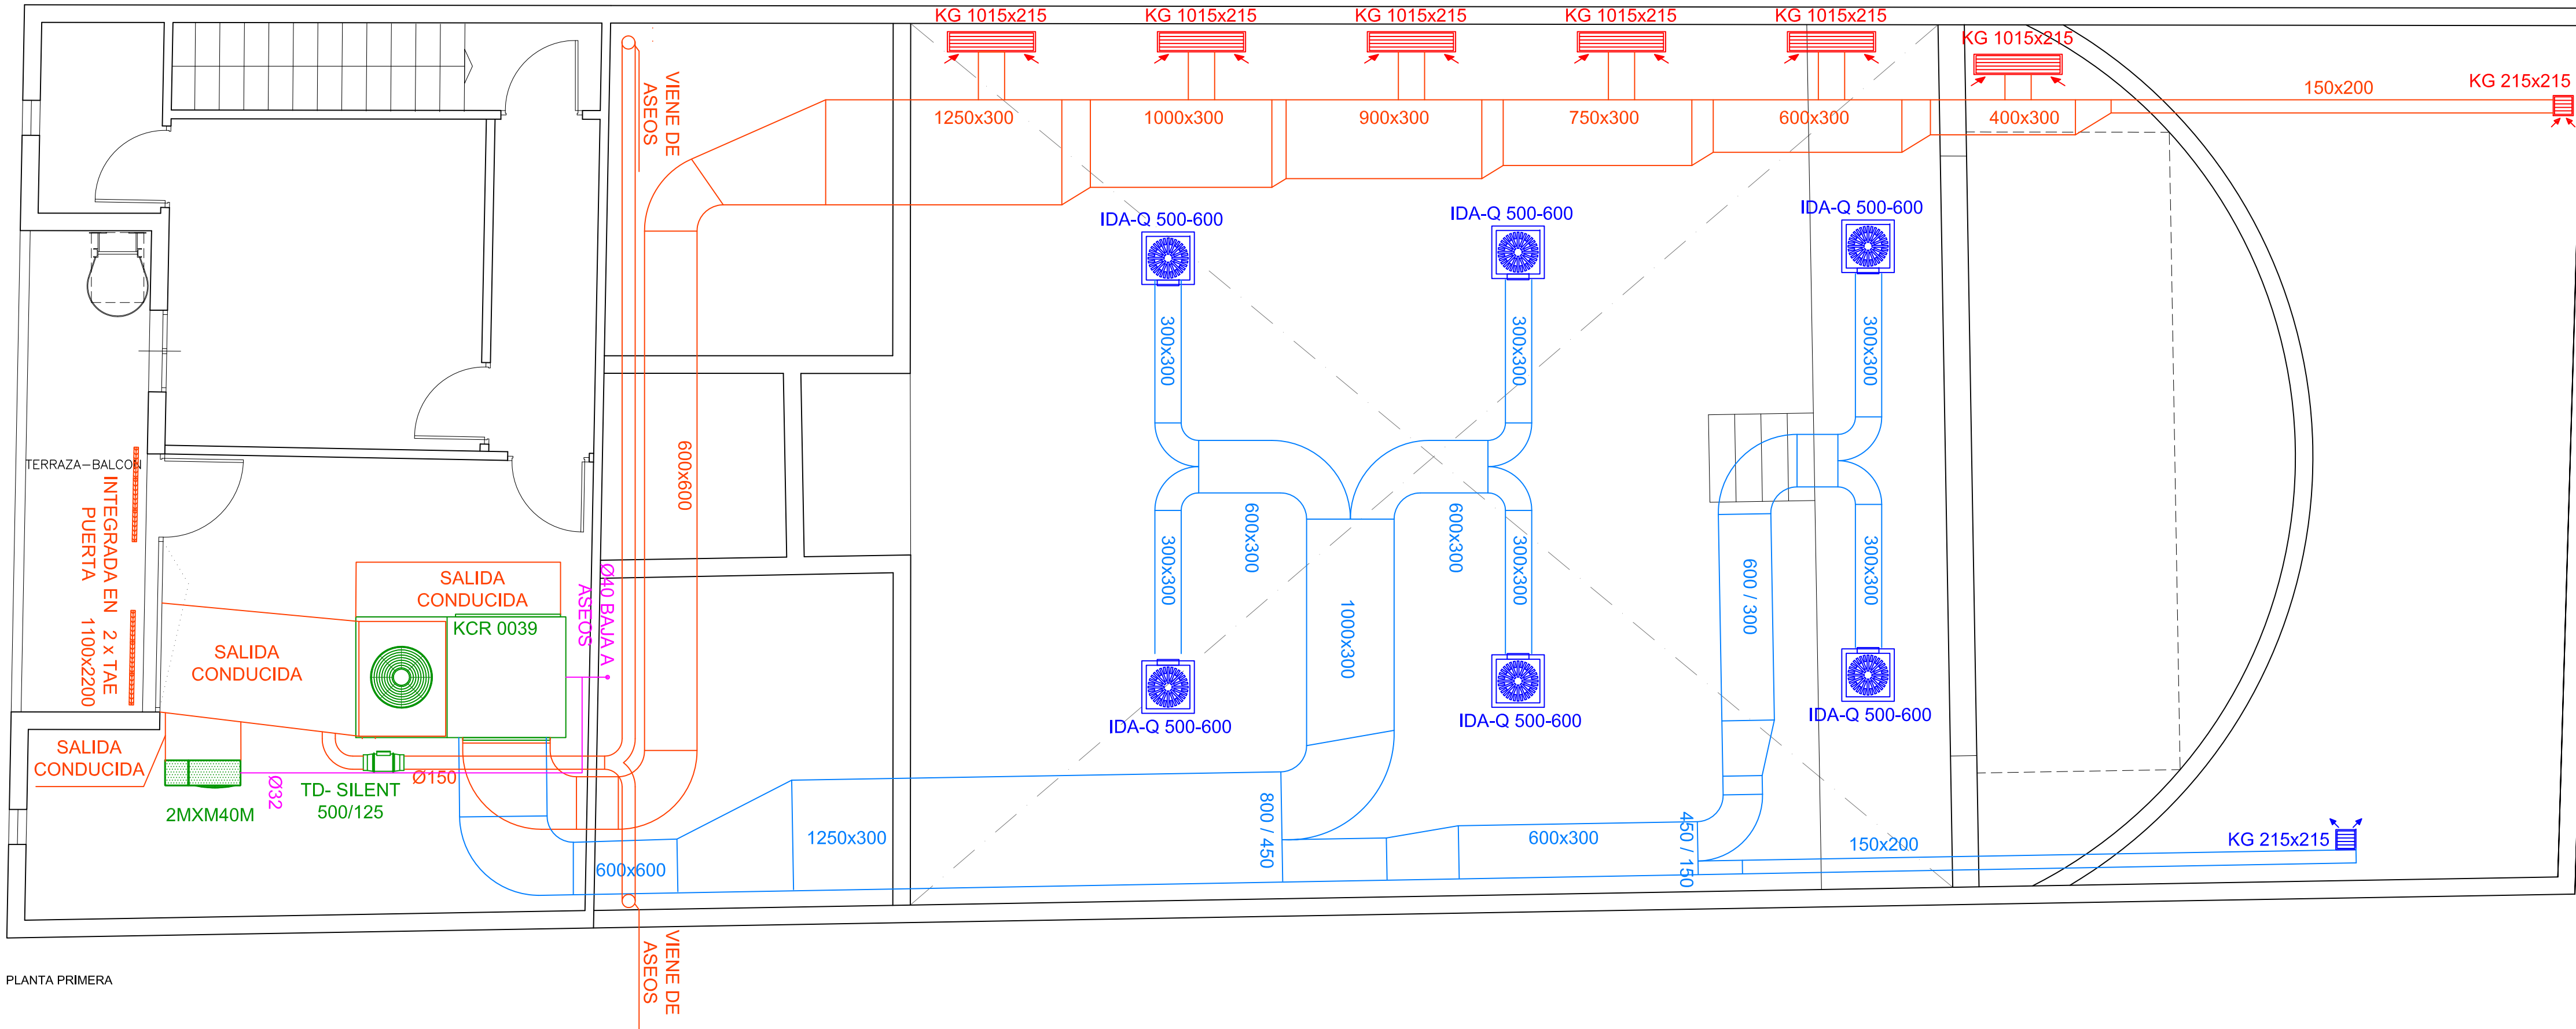

PLANTA PRIMERA

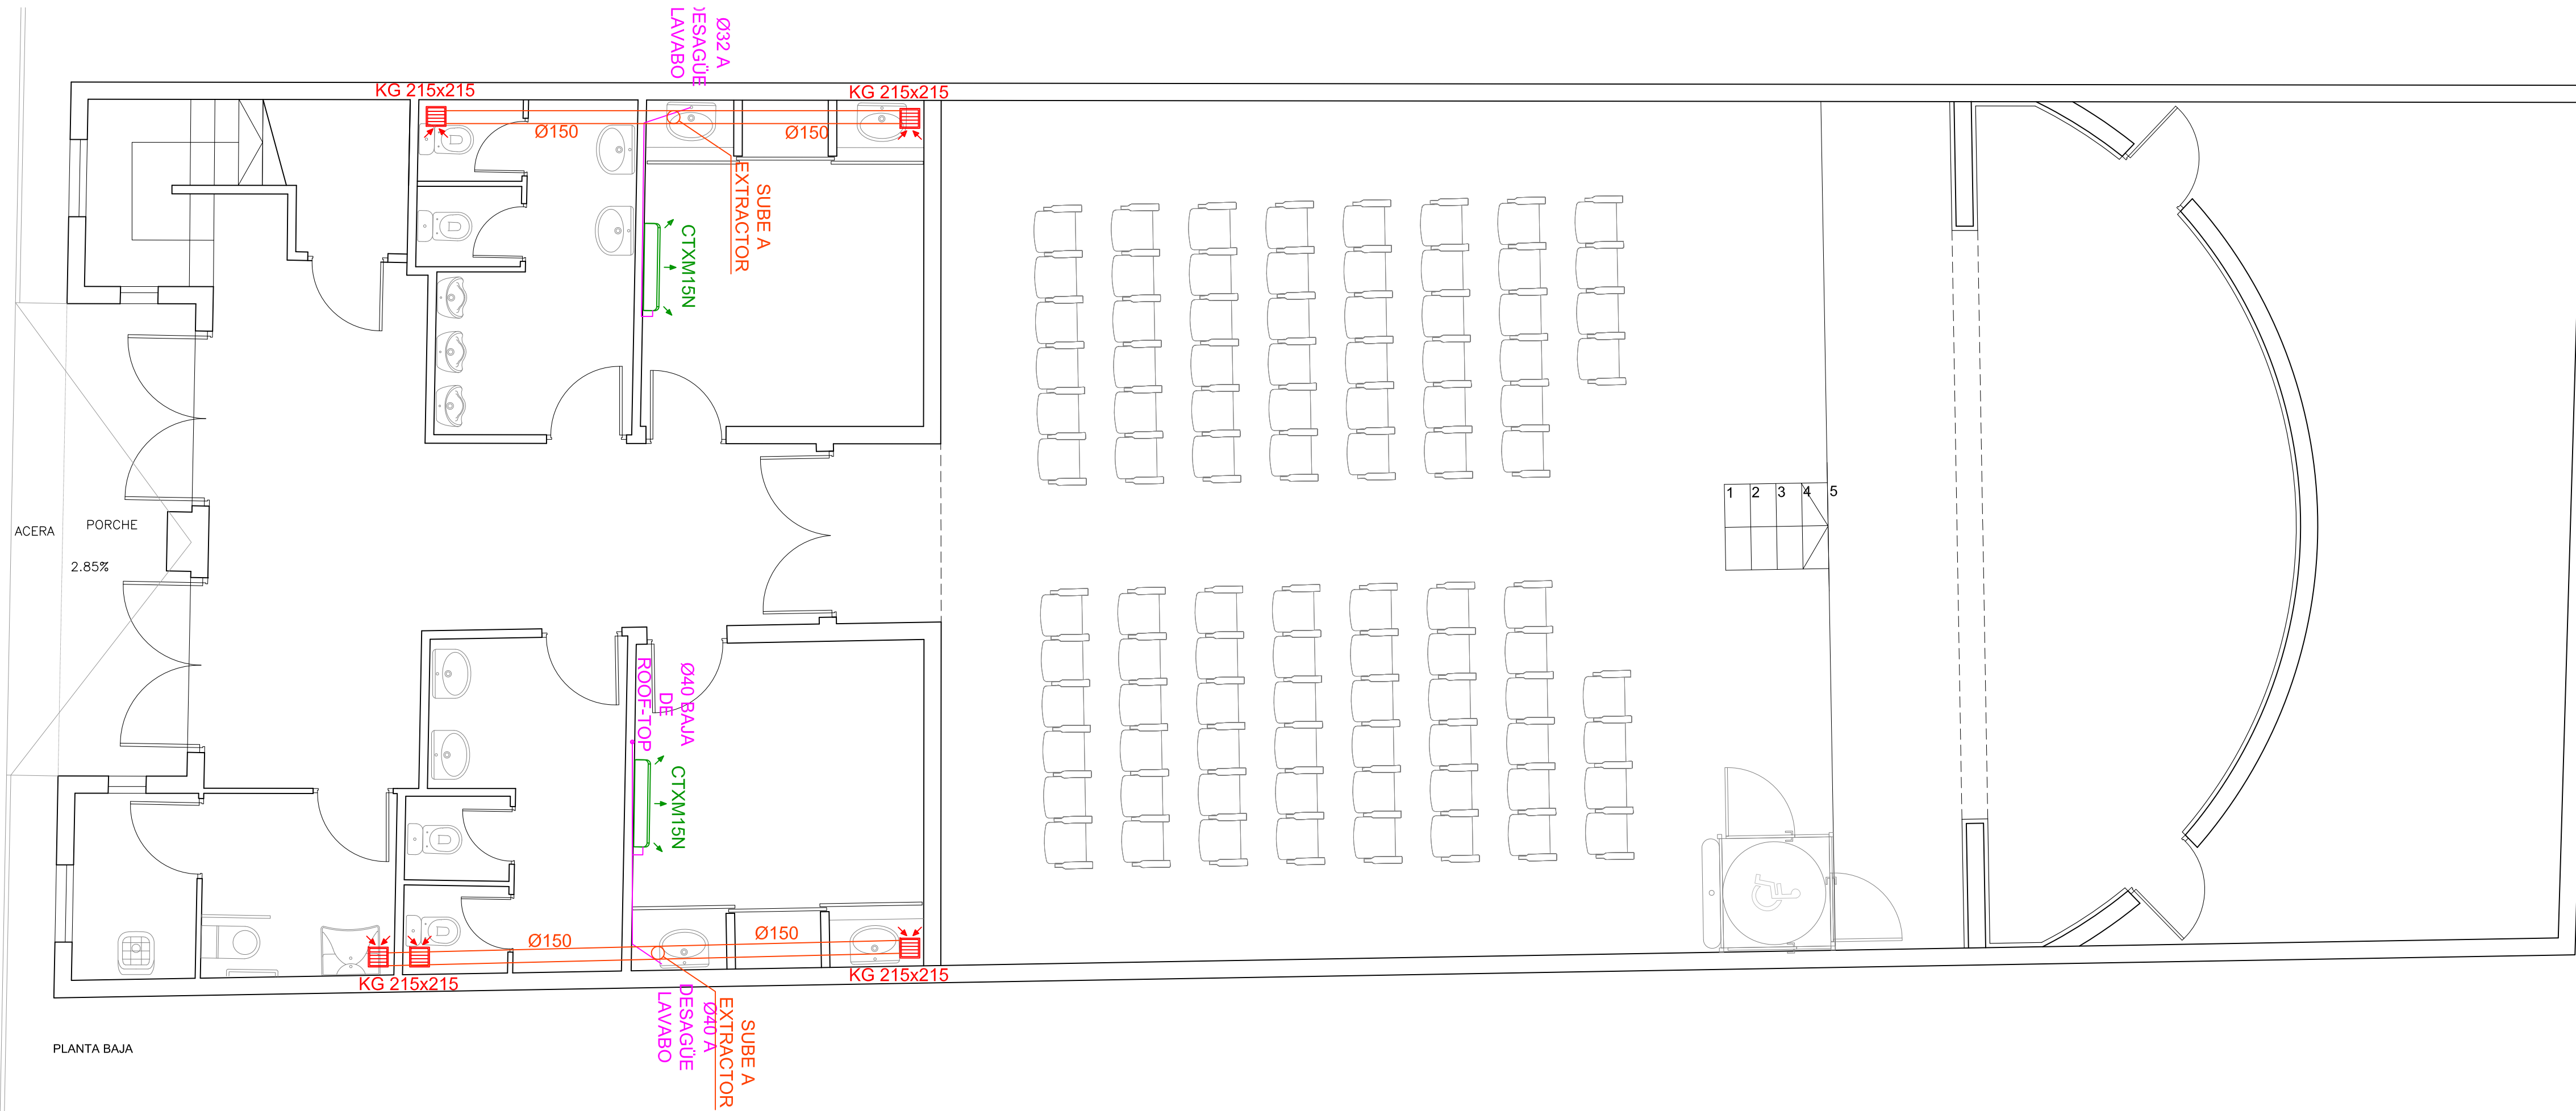

PLANTA BAJA