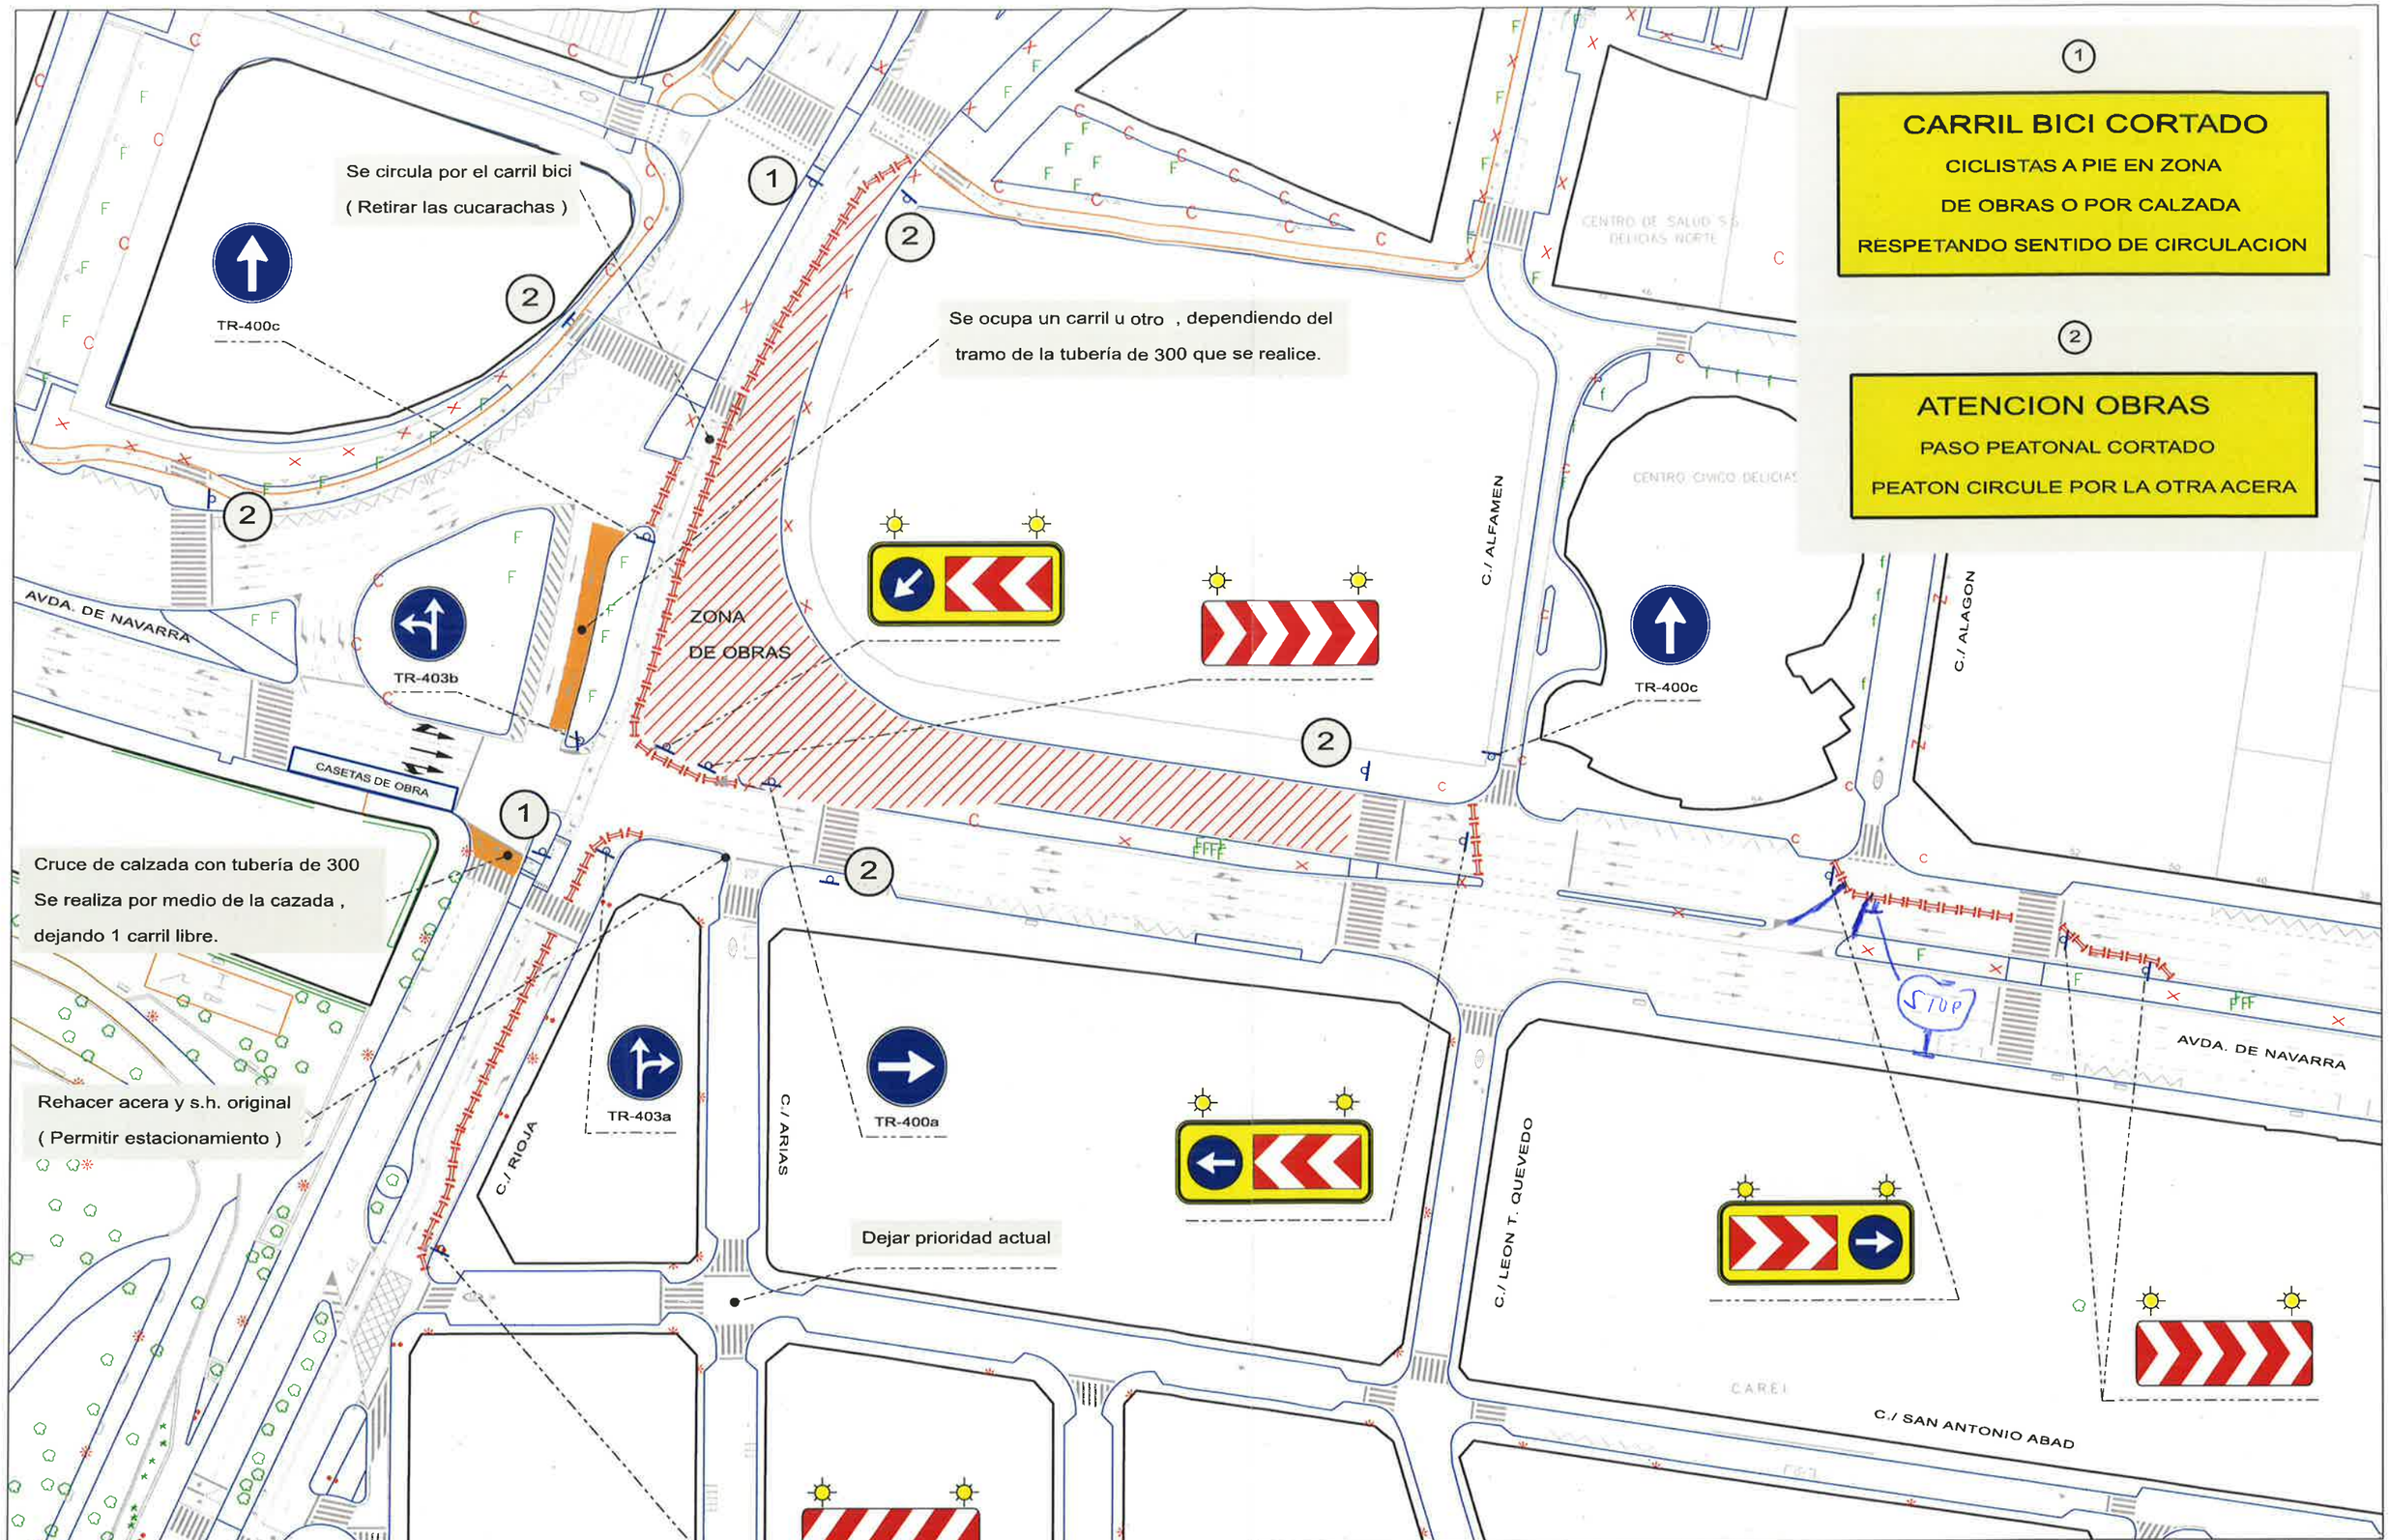

Zaragoza AYUNTAMIENTO SERVICIOS PUBLICOS MOVILIDAD URBANA		Proyecto : SEÑALIZACION POR OBRAS						Escalas : 1 : 1000
		Plano : AVDA. NAVARRA - C./ RIOJA					El Jefe de Sección :	Plano nº : trab750l 2º Fase
Fecha	04-07-2020	Dibujado		Revisado	-	Polígono	-	