


AGOSTO 2014

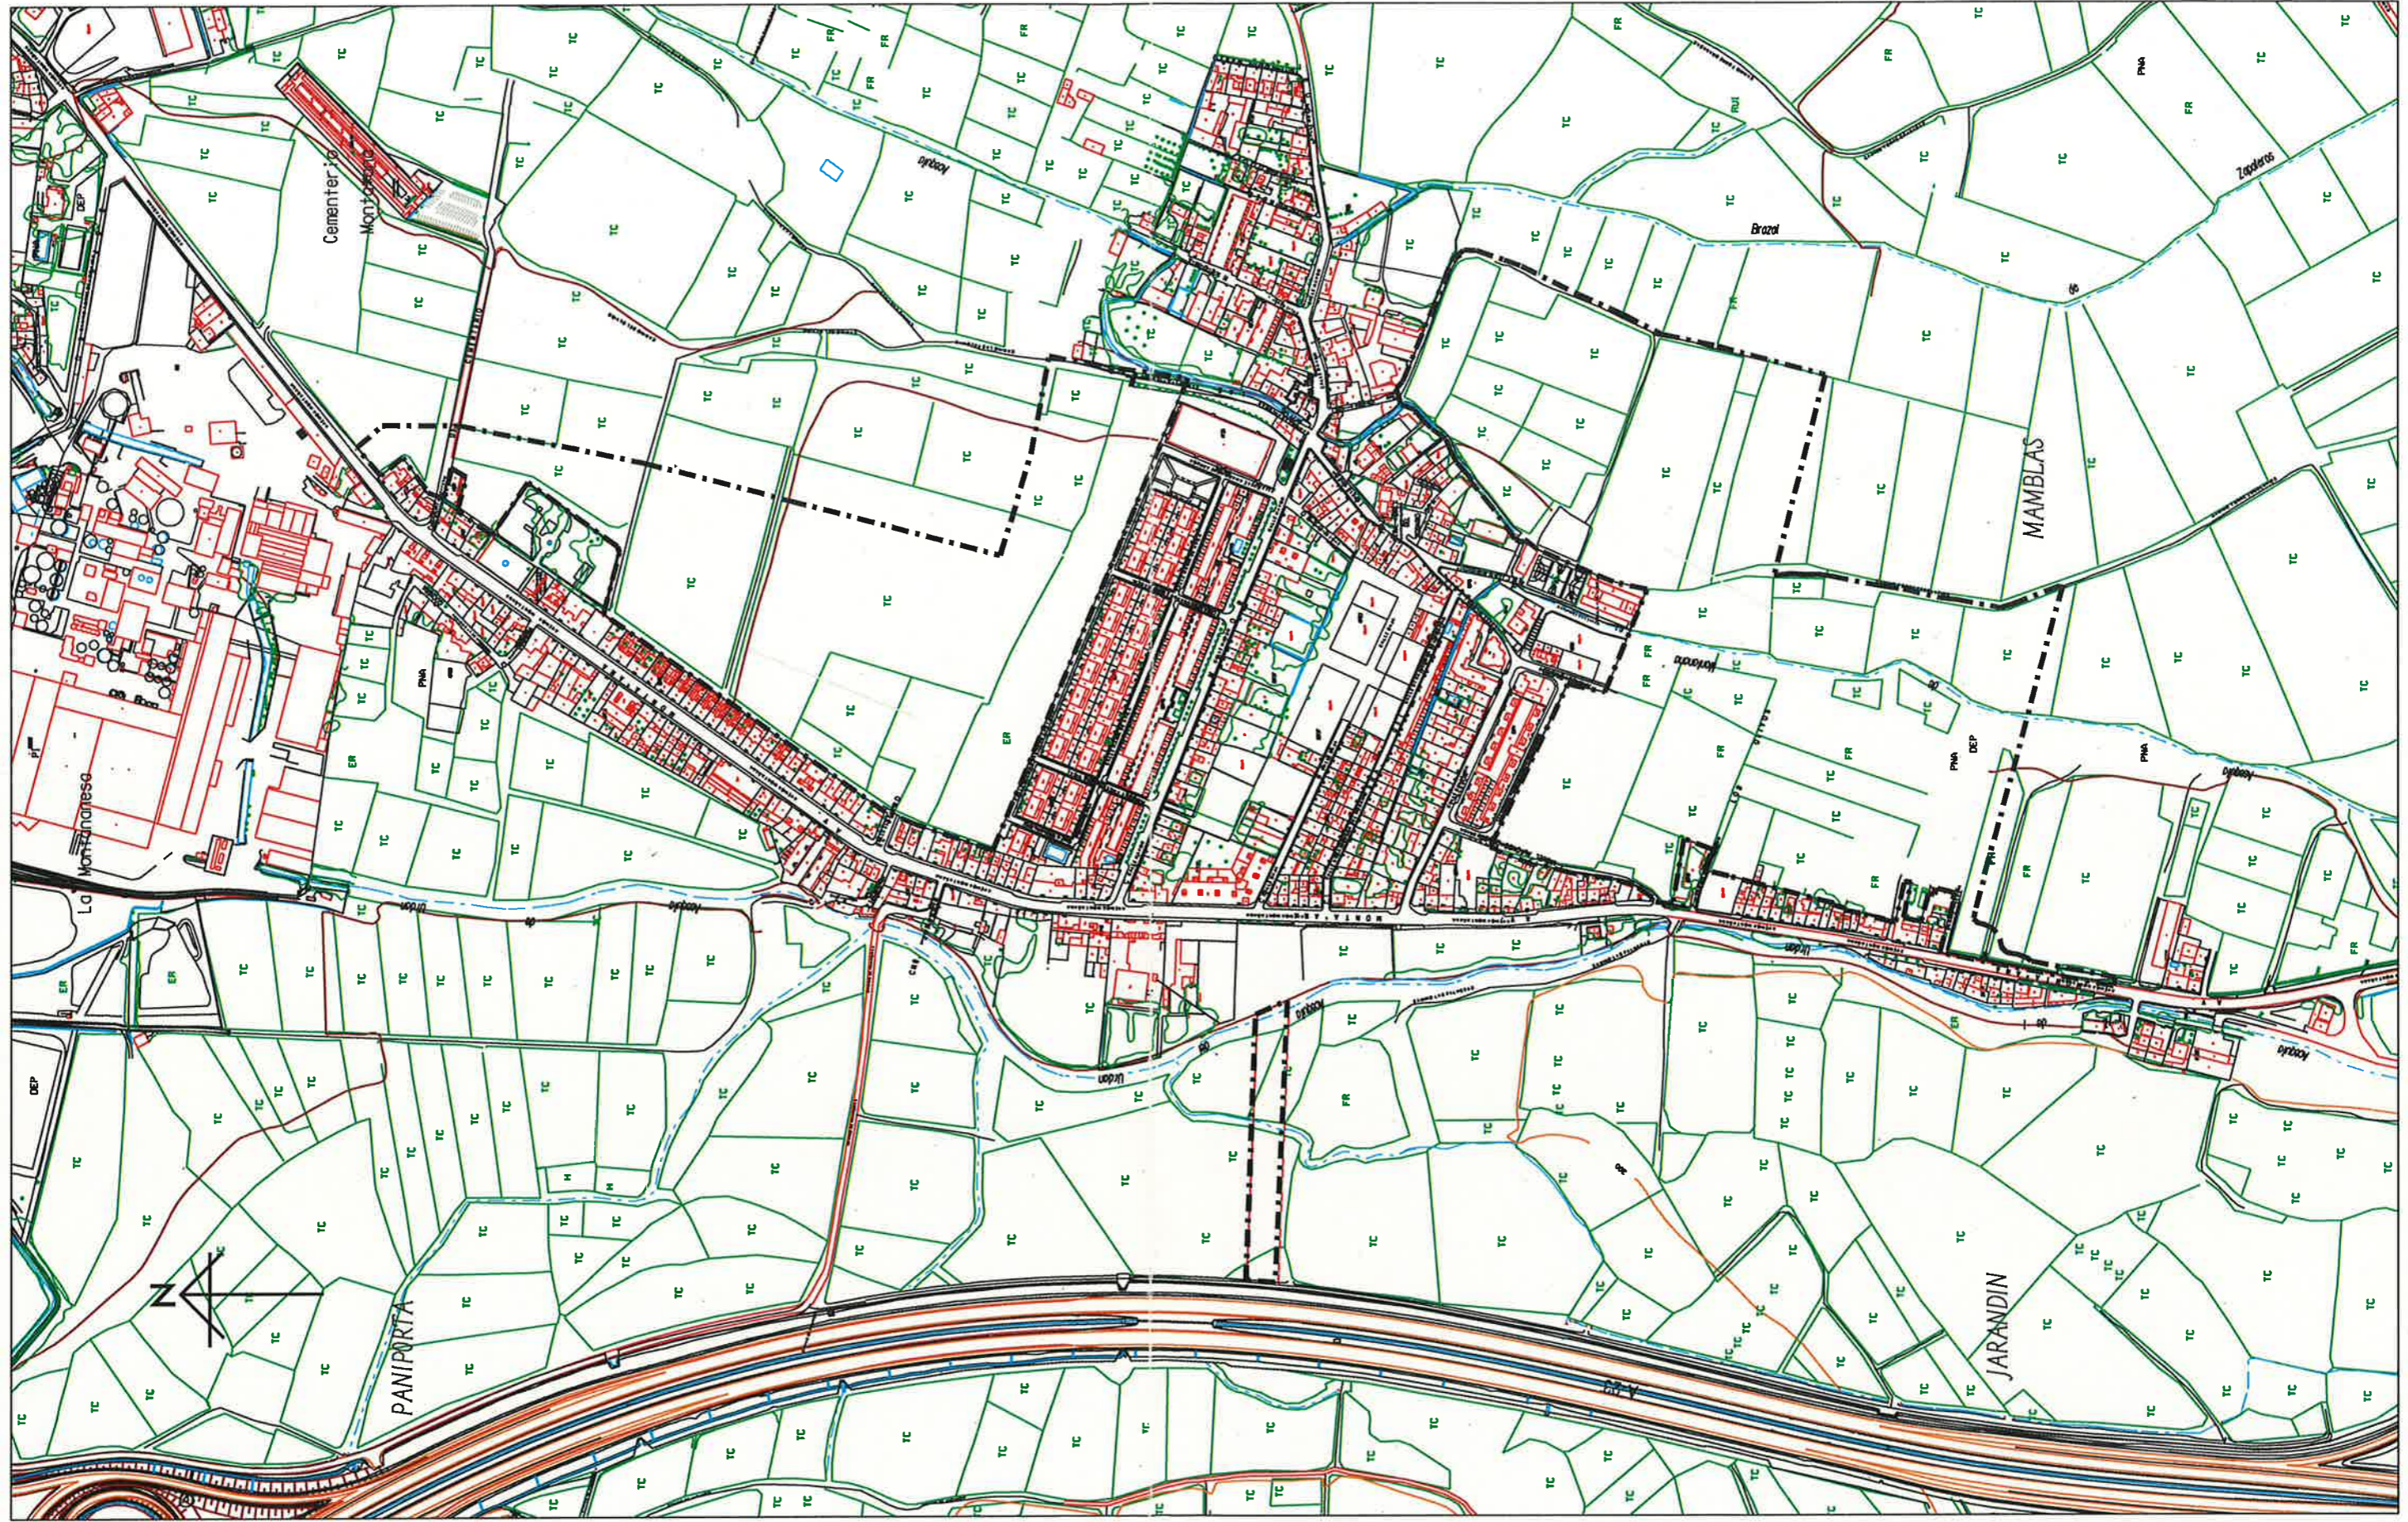


Zaragoza
AYUNTAMIENTO

GERENCIA DE URBANISMO

Dibujado : Rosa Casañal

Fecha : 28 / 11 / 2014

Escala : 1 / 5.000

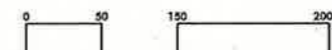

INICIATIVA de DESARROLLO SISTEMA COMPENSACIÓN

SUZ MN/1 y MN/2
Barrio de Montaña

ÁREA : 75

Número de expediente : 1.083.283 / 2014

CARTOGRAFÍA MUNICIPAL

...14_1_083_283parcelario.dgn 09/12/2014 9:38:42