


ÁREA DE INTERVENCIÓN: Superficie total (m²): Viarios y espacios que se conservan y no computan edificabilidad (art. 105 LUA): Superficie aportada: **IDENTIFICACIÓN DEL EMPLAZAMIENTO****OBJETIVOS DE LA ORDENACIÓN:****CONDICIONES VINCULANTES****GRADO:**Usos y tipología de la edificación: Edificabilidad real s/ suelo bruto (m²/m²): Densidad (viv/Ha): Aprovechamiento medio sector (m²/m²): Altura máxima: % aprovechamiento municipal: Plazo para presentar planeamiento de desarrollo: **RESERVAS PARA VIVIENDAS PROTEGIDAS:**% s/ edificabilidad real total (incluido aprovechamiento municipal): **CESIONES DE SUELO. (% sobre suelo bruto):**Dotaciones: Cesión total (mínimo vinculante, sin SG): Viarios: (incluido vías colectoras)Sistemas Generales adscritos: Zonas Verdes: (mínimo vinculante)Hoja del Plano de Regulación:

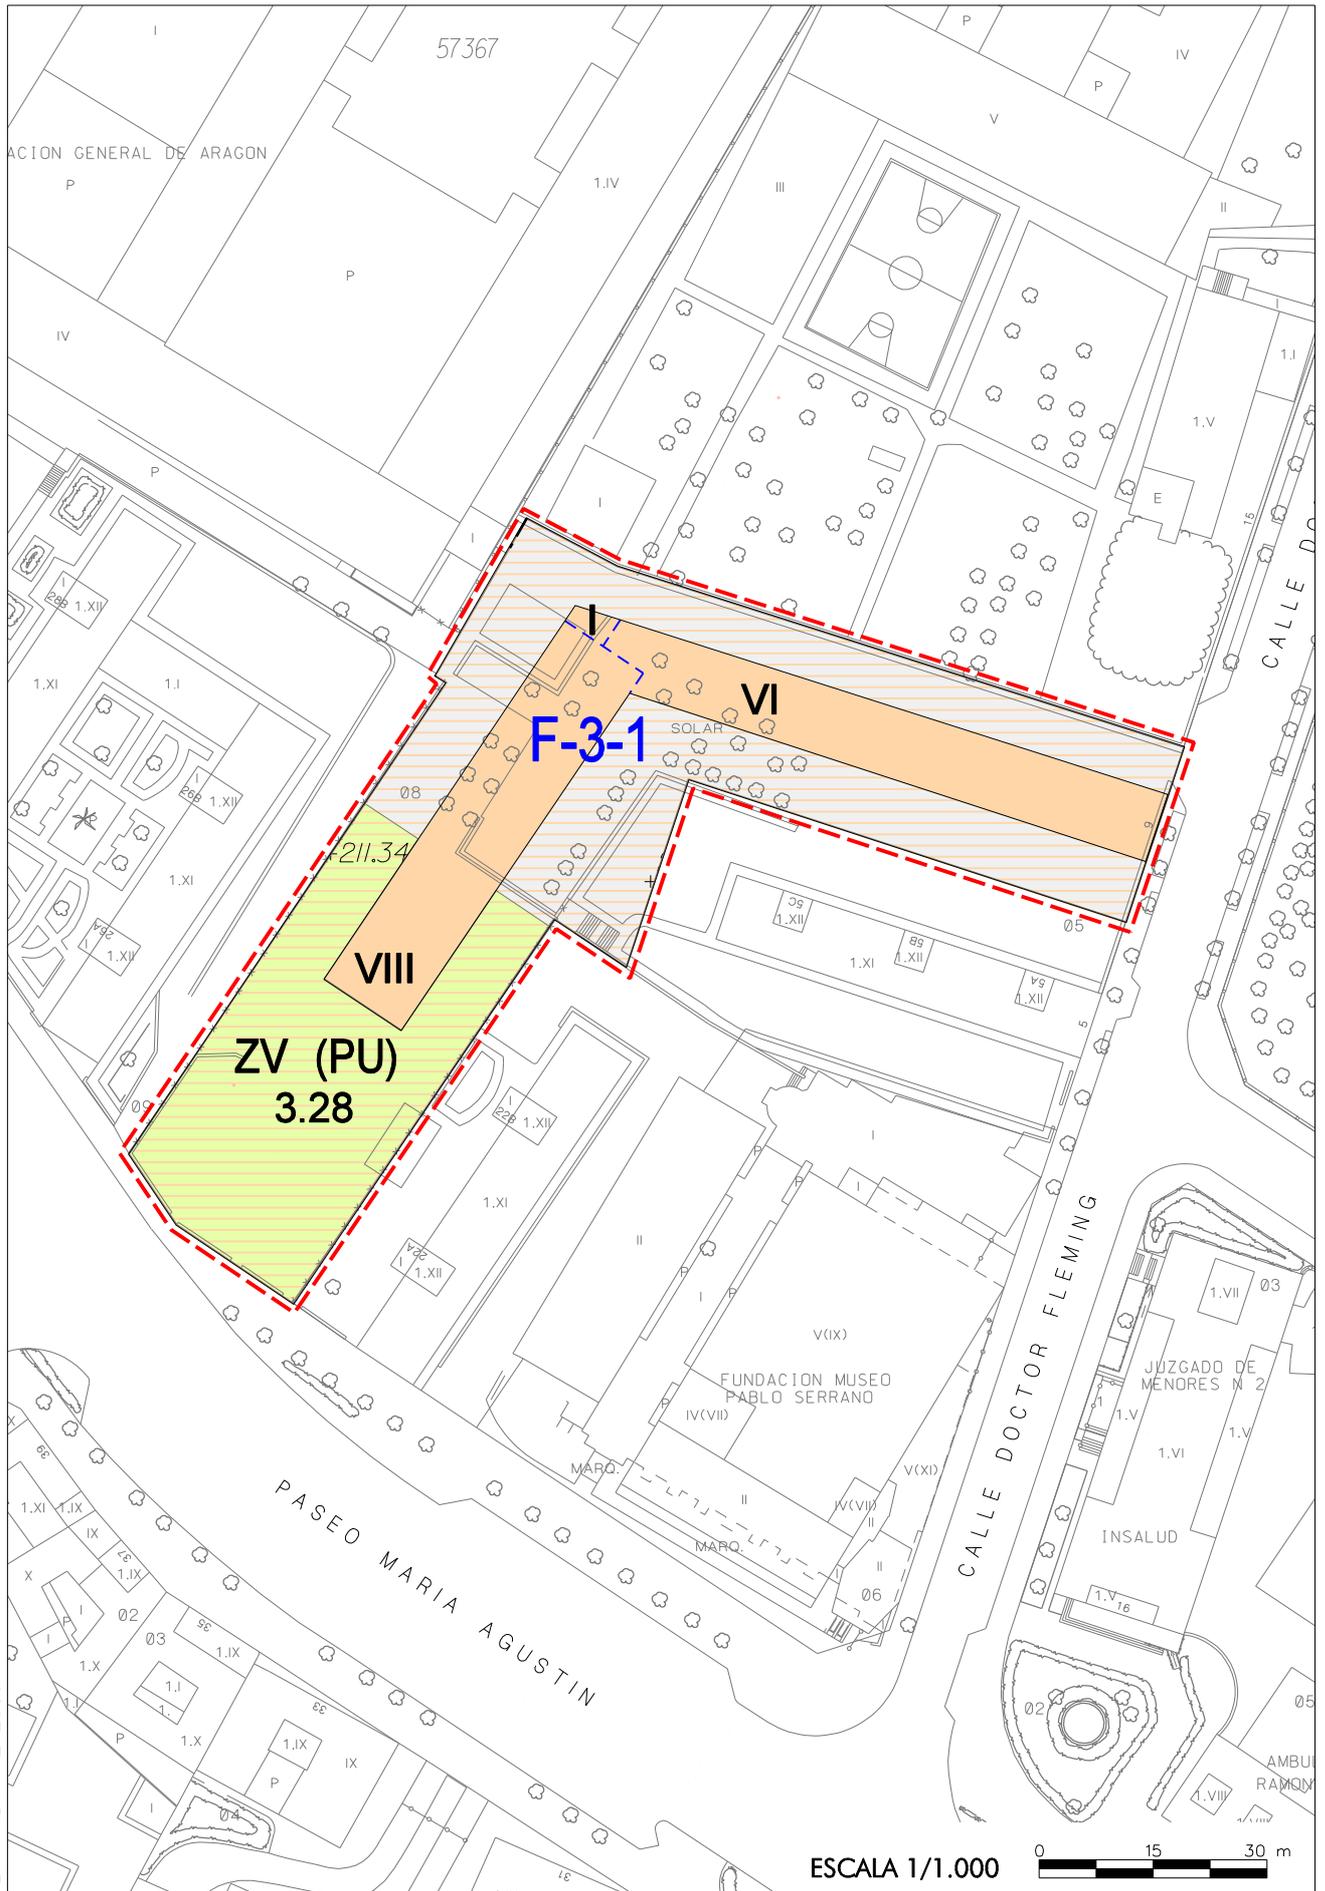

REP. A.D. 4/12/2009