


ÁREA DE INTERVENCIÓN: **Superficie total (m²):** **Viaros y espacios que se conservan y no computan edificabilidad (art. 105 LUA):** **Superficie aportada:** **IDENTIFICACIÓN DEL EMPLAZAMIENTO****OBJETIVOS DE LA ORDENACIÓN:****CONDICIONES VINCULANTES****GRADO:** **Edificabilidad real s/ suelo bruto (m²/m²):** **Aprovechamiento medio sector (m²/m²):** **% aprovechamiento municipal:** **Usos y tipología de la edificación:** **Densidad (viv/Ha):** **Altura máxima:** **Plazo para presentar planeamiento de desarrollo:** **RESERVAS PARA VIVIENDAS PROTEGIDAS:****% s/ edificabilidad real total (incluido aprovechamiento municipal):** **CESIONES DE SUELO. (% sobre suelo bruto):****Dotaciones:** **Viaros:** (incluido vías colectoras)**Zonas Verdes:** (mínimo vinculante)**Cesión total (mínimo vinculante, sin SG):** **Sistemas Generales adscritos:** **Hoja del Plano de Regulación:**

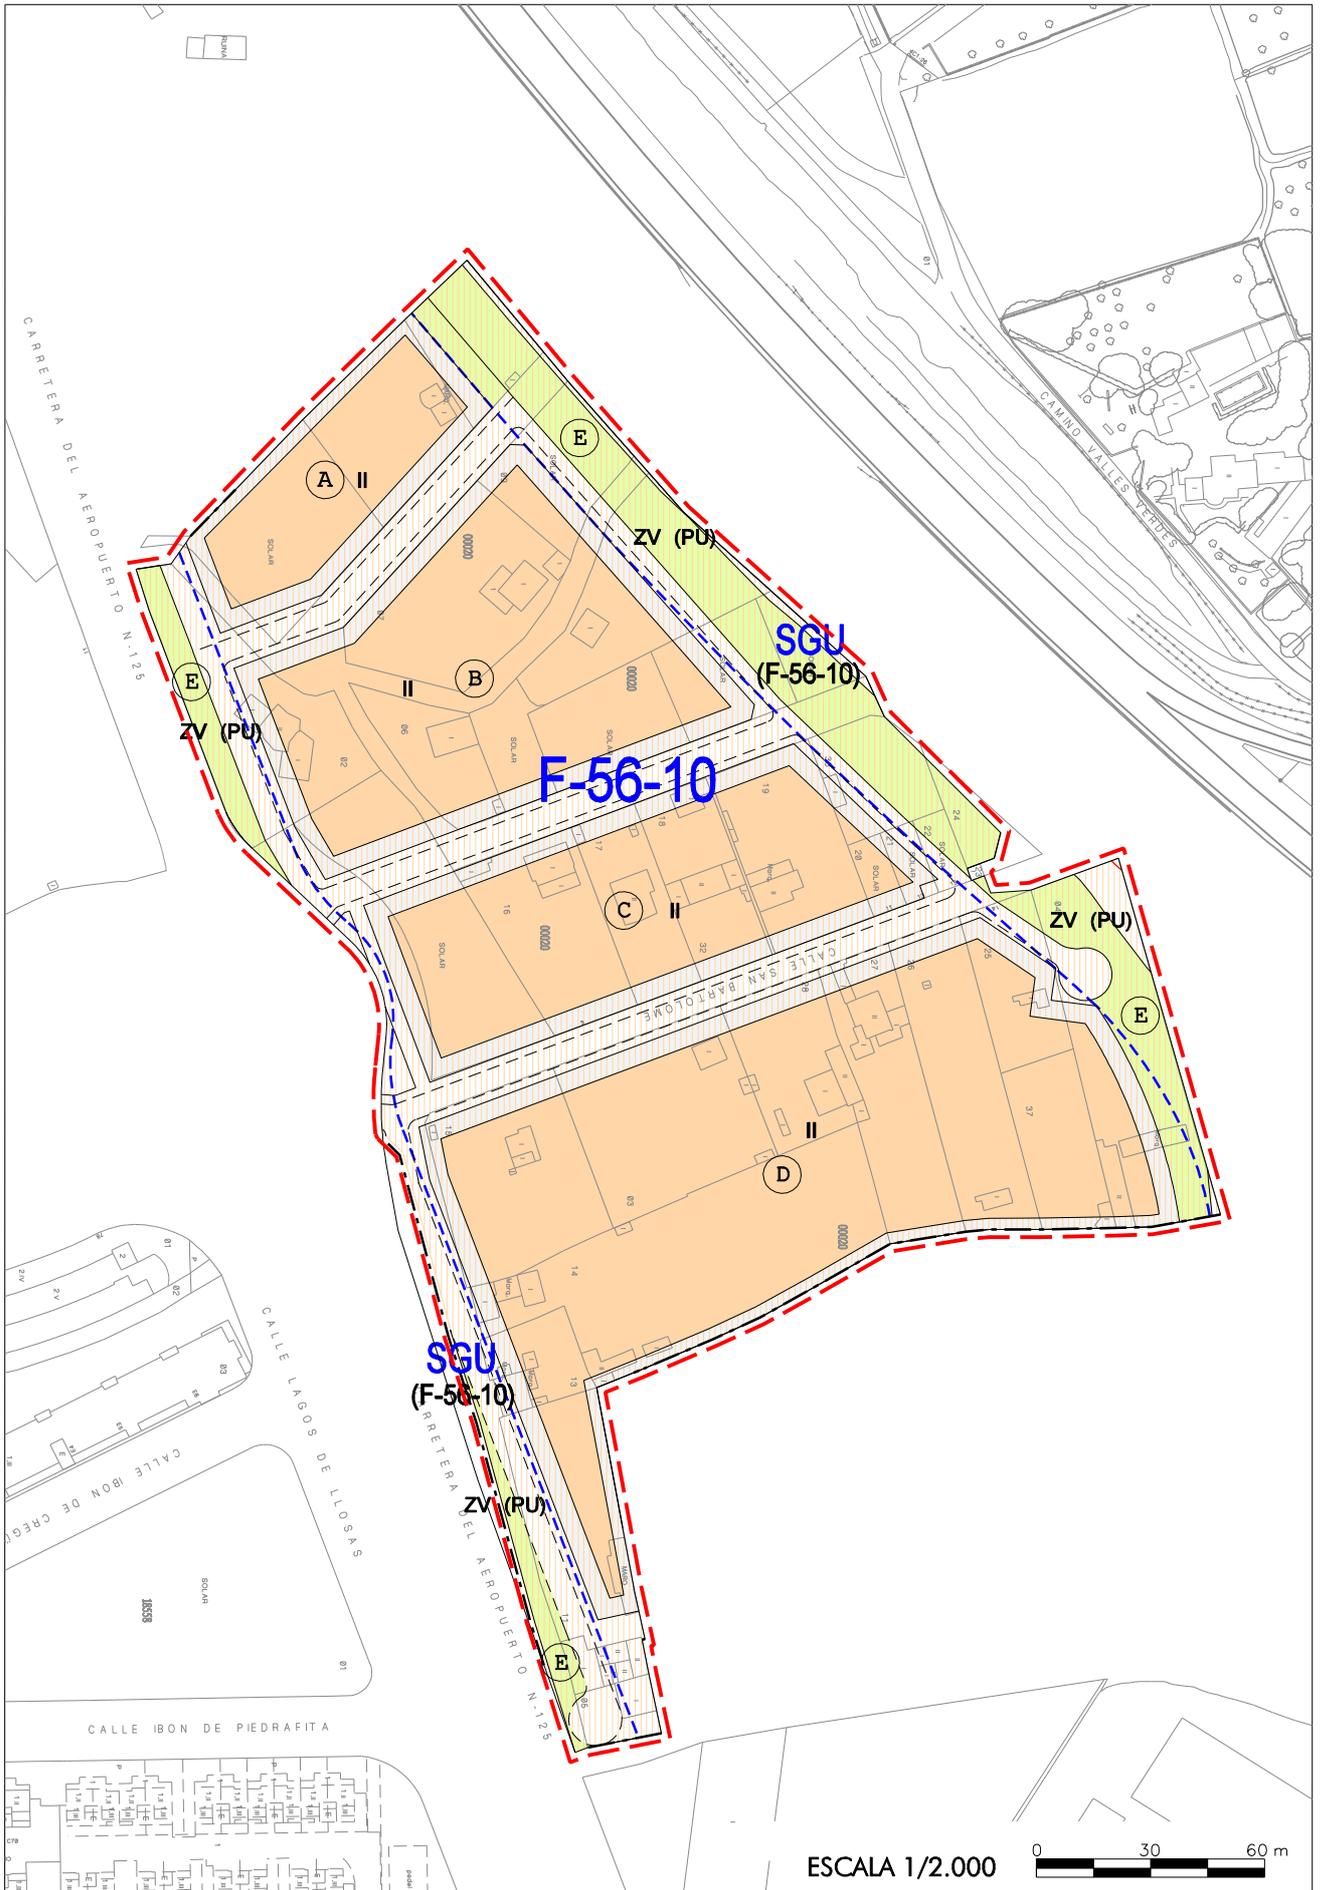

CE PE A.D. 26/07/2017
PE A.D. 29/05/2009

ESCALA 1/2.000

