


ÁREA DE INTERVENCIÓN: **Superficie total (m²):** **Viarios y espacios que se conservan y no computan edificabilidad (art. 105 LUA):** **Superficie aportada:** **IDENTIFICACIÓN DEL EMPLAZAMIENTO:****OBJETIVOS DE LA ORDENACION:****CONDICIONES VINCULANTES:**

- Integrar en la ordenación los edificios existentes que dan fachada a Miguel Servet y que están fuera del Área.
- Estudiar y coordinar la ordenación con las nuevas actuaciones colindantes del Área F-10-3 y del AC.
- Ensanchar a 12 m la calle del Junco.
- Respetar servidumbres de luces y vistas de edificios existentes.

Superficie edificable en cada parcela (m²):**Plazo para presentar proyecto de reparcelación:** **Remisión a zona:** **Densidad (viv/Ha):** **Sistema de Actuación:** **Altura máxima:** **Aprovechamiento medio sector (m²/m²):** **% aprovechamiento municipal:** **RESERVAS PARA VIVIENDAS PROTEGIDAS:****% s/ edificabilidad real total (incluido aprovechamiento municipal):** **CESIONES DE SUELO. (% sobre suelo bruto):****Dotaciones:** **Cesión total (mínimo vinculante, sin SG):** **Viarios:** (incluido vías colectoras)**Sistemas Generales adscritos:** **Zonas Verdes:** (mínimo vinculante)**Hoja del Plano de Regulación:**

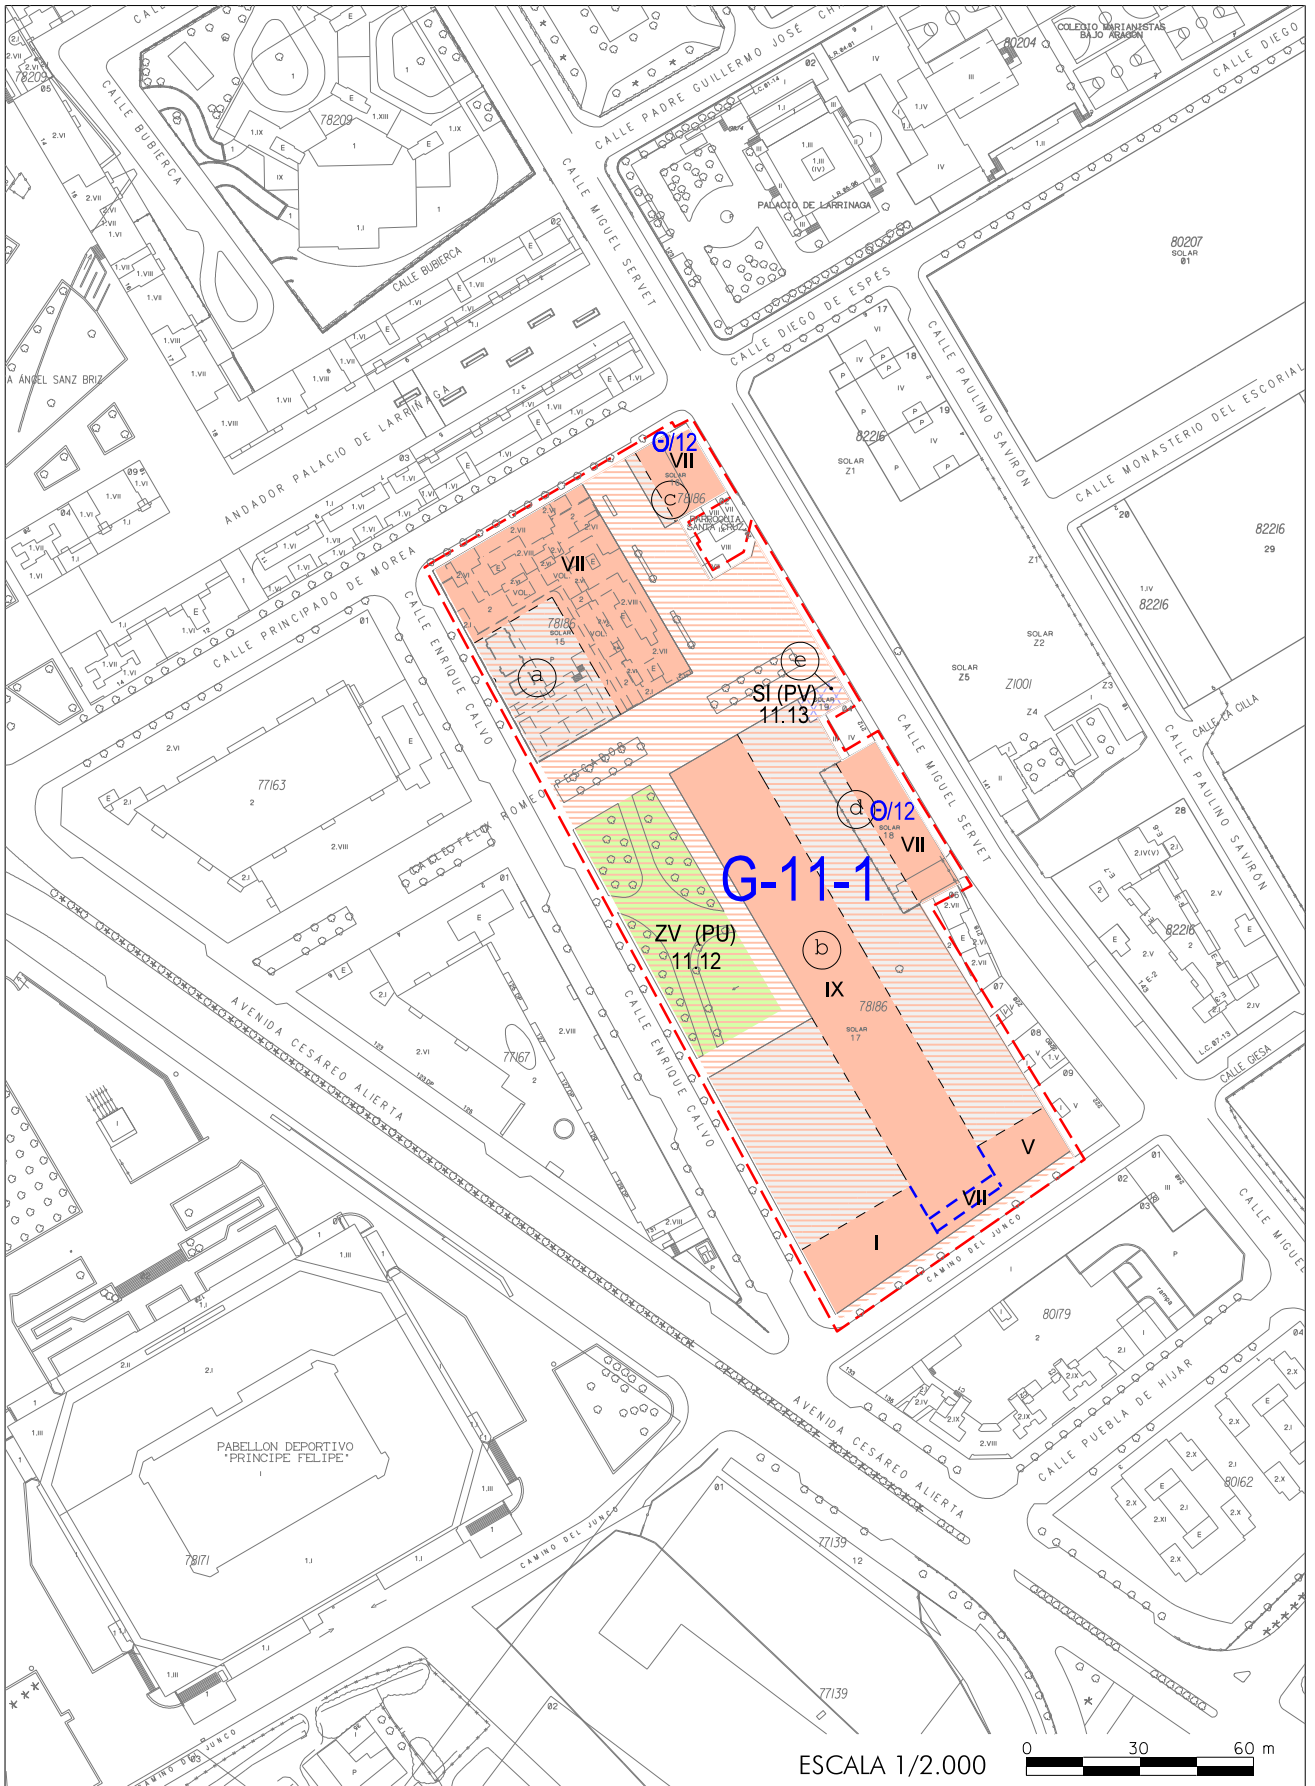

REPARCELACION A.D. 08/02/2008 MPC 185 A.D. 15/07/2021

Ordenada por Plan Especial (artículo 5.3.3 normas). Expediente: 0.421.497/2002
Aprobado por Pleno 30/06/04. BOP 02/08/04