


TEXTO REFUNDIDO OCTUBRE 2002



- FLUJOS DE CIRCULACIÓN
- ALTA VELOCIDAD
 - ANCHO IBÉRICO Pasajeros
 - Mercancías

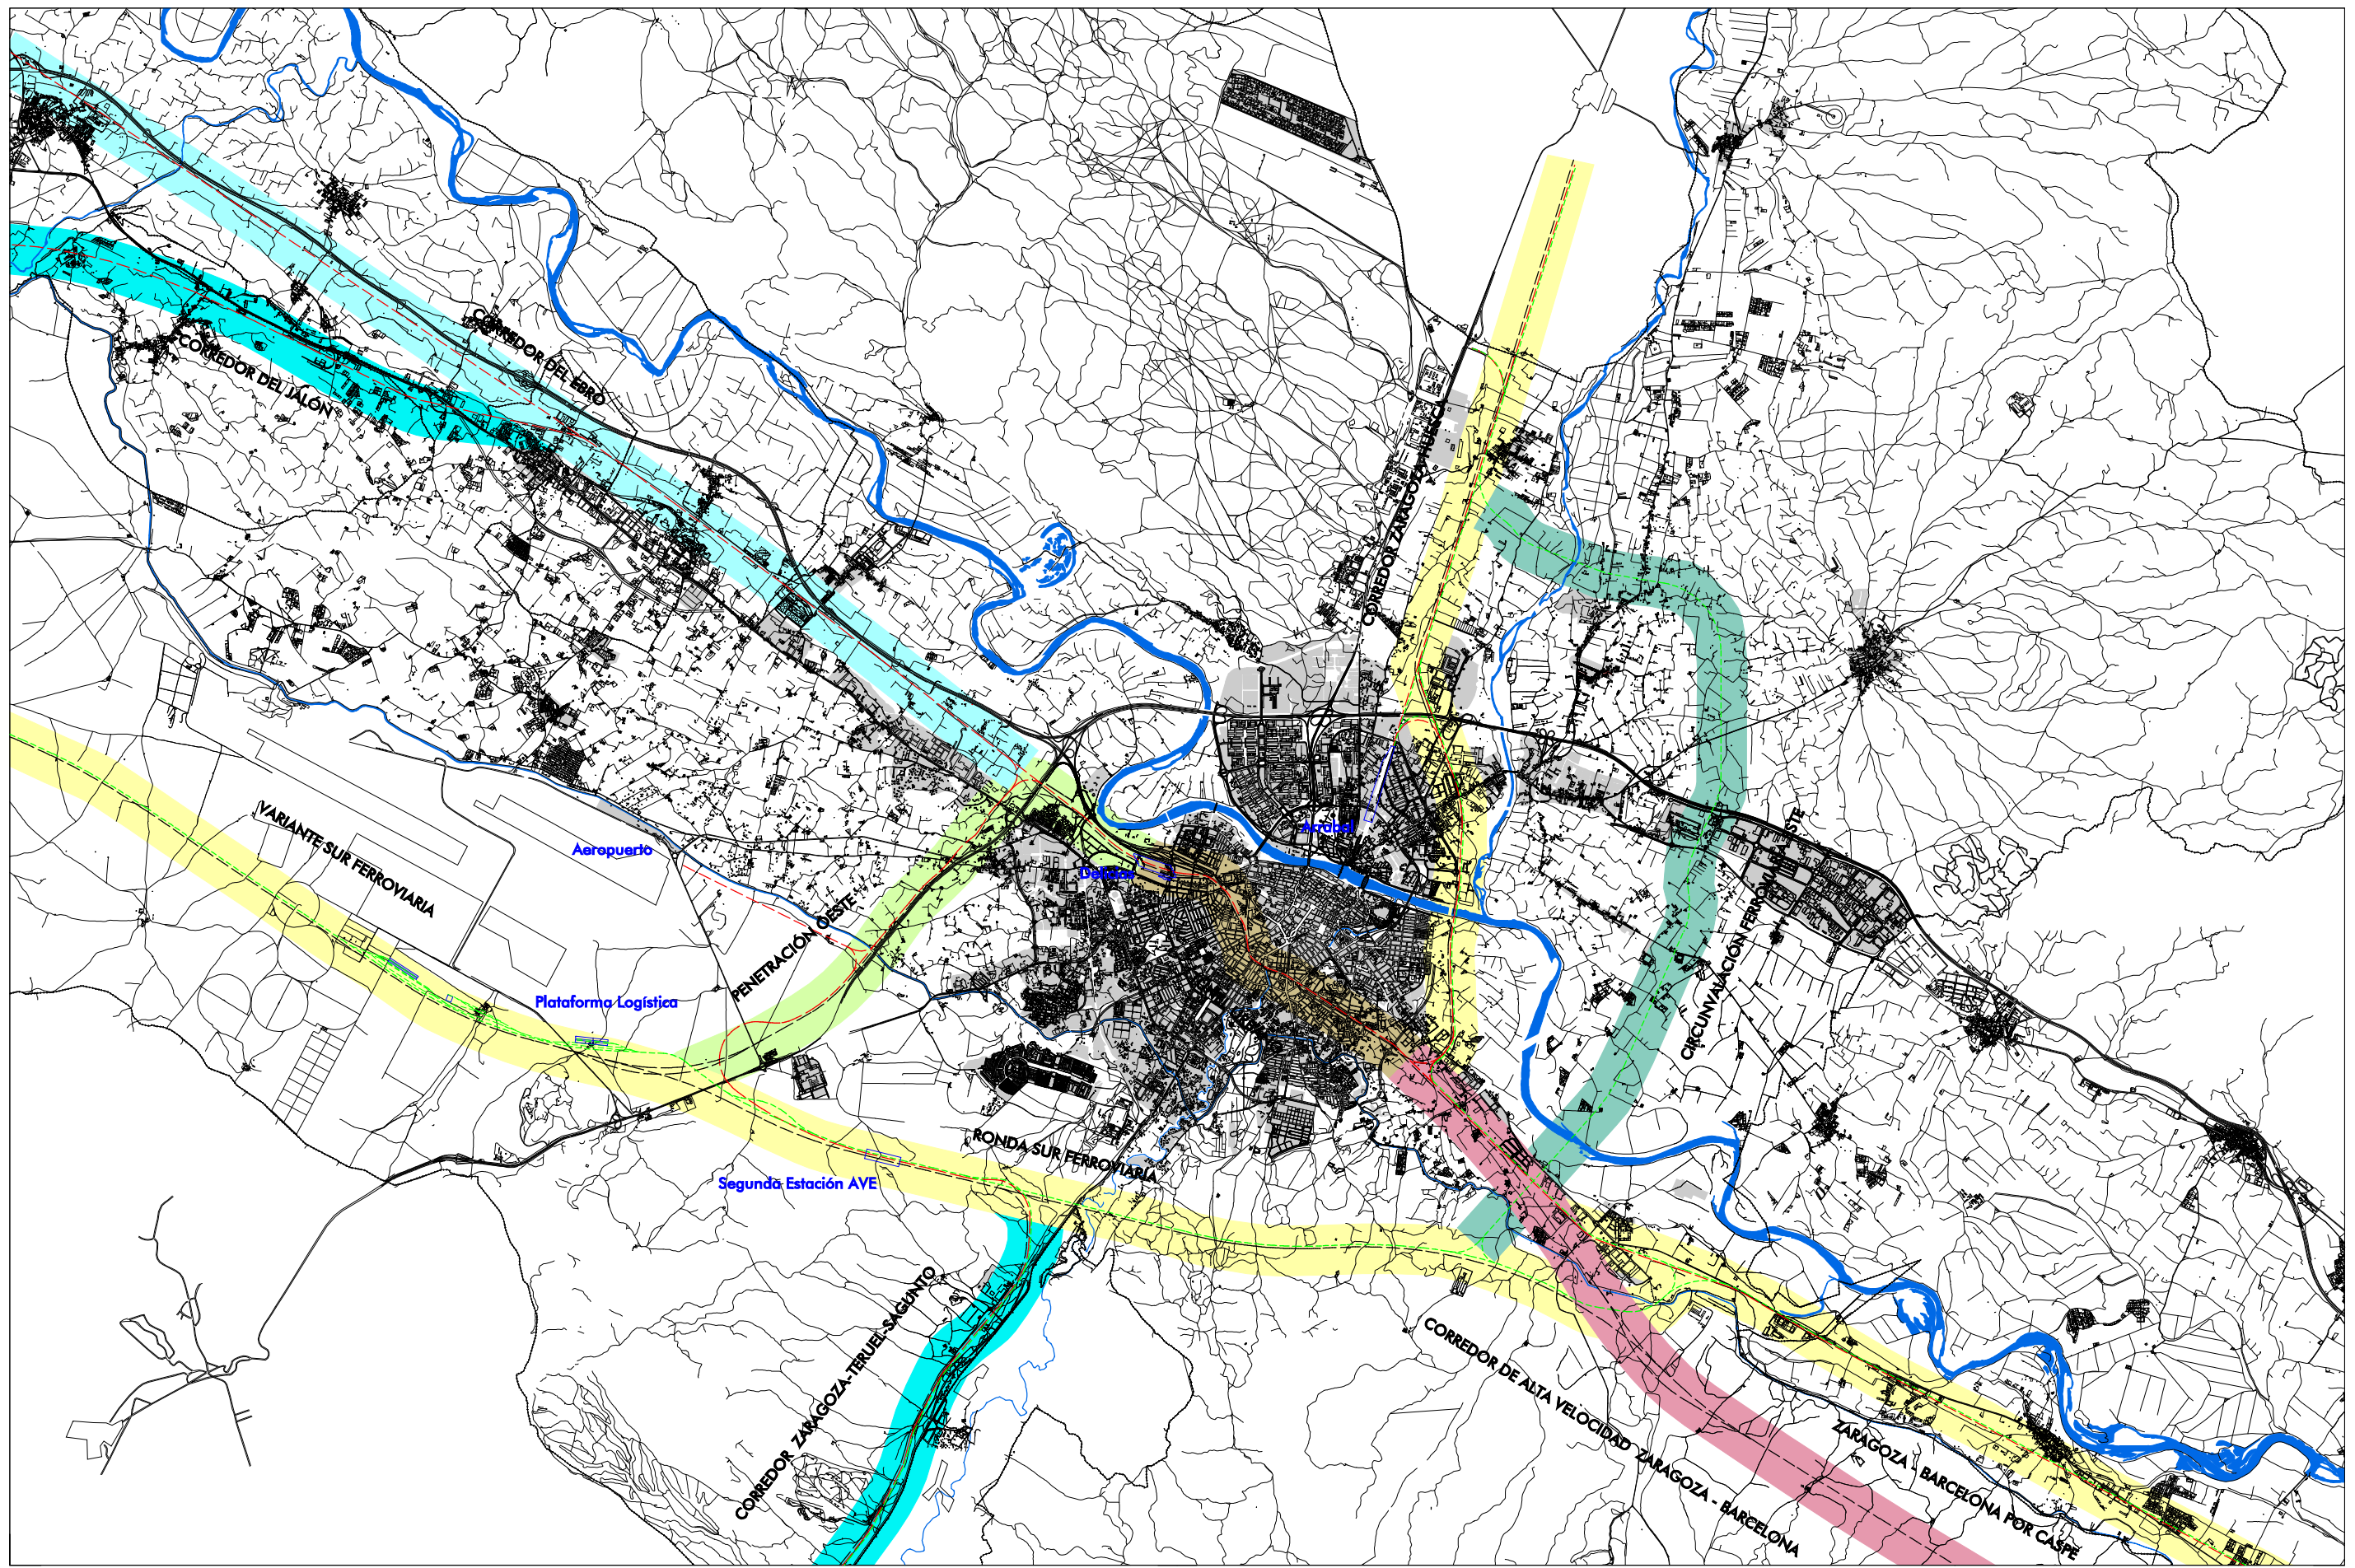

AYUNTAMIENTO DE ZARAGOZA
PLAN GENERAL DE ORDENACIÓN URBANA DE ZARAGOZA

ESQUEMA FERROVIARIO DE ZARAGOZA

0 50 100 150 m
ESCALA 1/100.000