


PANTALLA ANTIRRUIDO METÁLICA


ALZADO

ESCALA 1:50

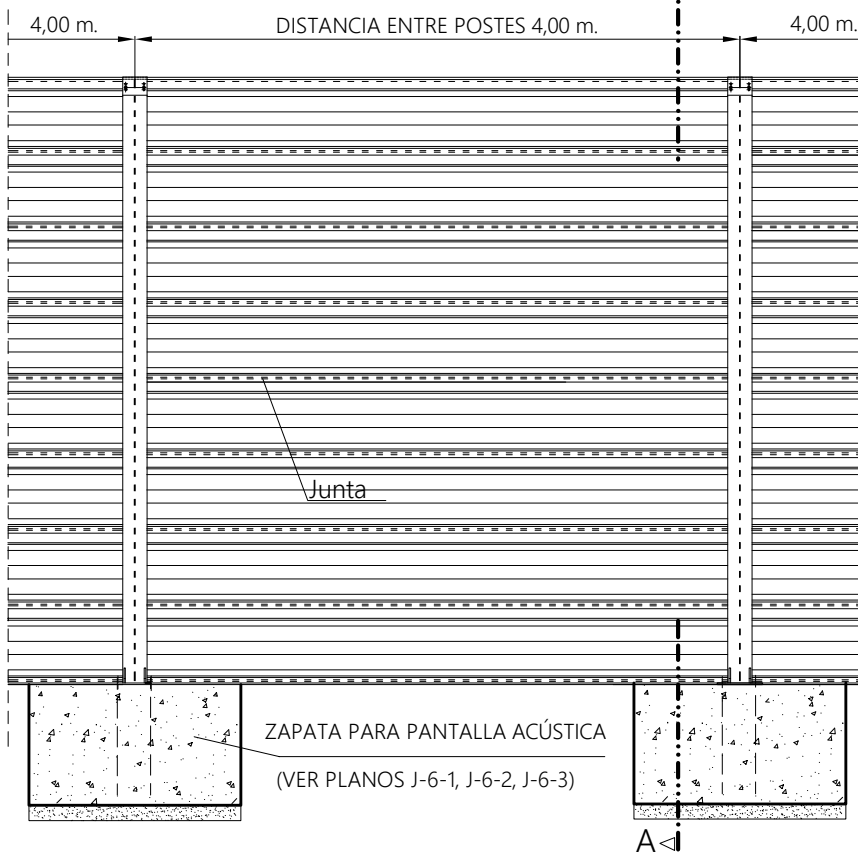


SECCIÓN A-A

ESCALA 1:50

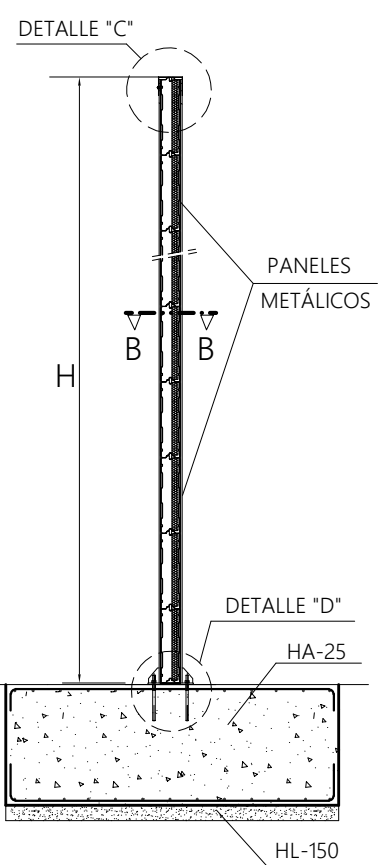


PLANTA


ESCALA 1:50

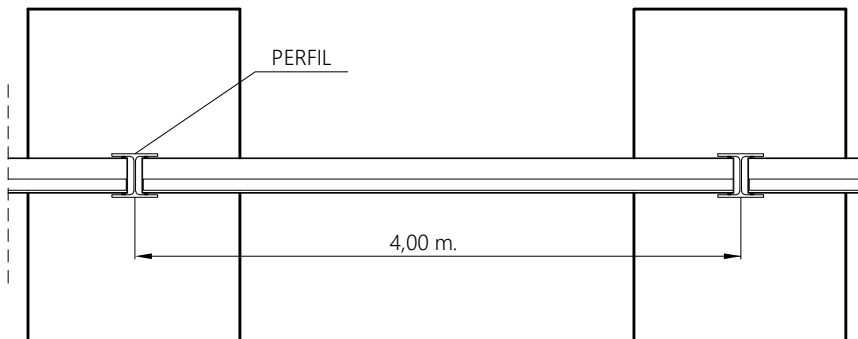

DETALLE "C"

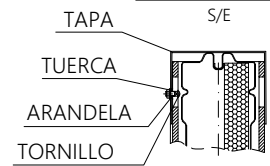


DETALLE "D"

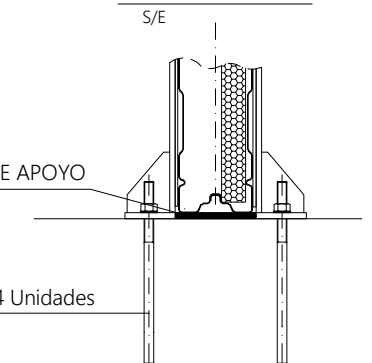

SECCIÓN B-B

S/E

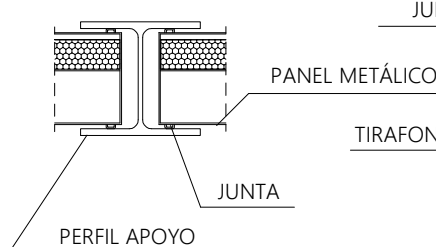

ALTURA DE PANTALLAS
H = 3, H = 4 y H = 5 m.

PERFILES

H = 3 / PERFIL HEB-180

H = 4 / PERFIL HEA-160

H = 5 / PERFIL HEB-180+HEA-100

MODELO:

PANTALLA ANTIRRUIDO METÁLICA

ESCALA ORIGINAL A4:

1:50

ESCALA GRÁFICA:

0 5 10 15

J-4a

ENERO 2023