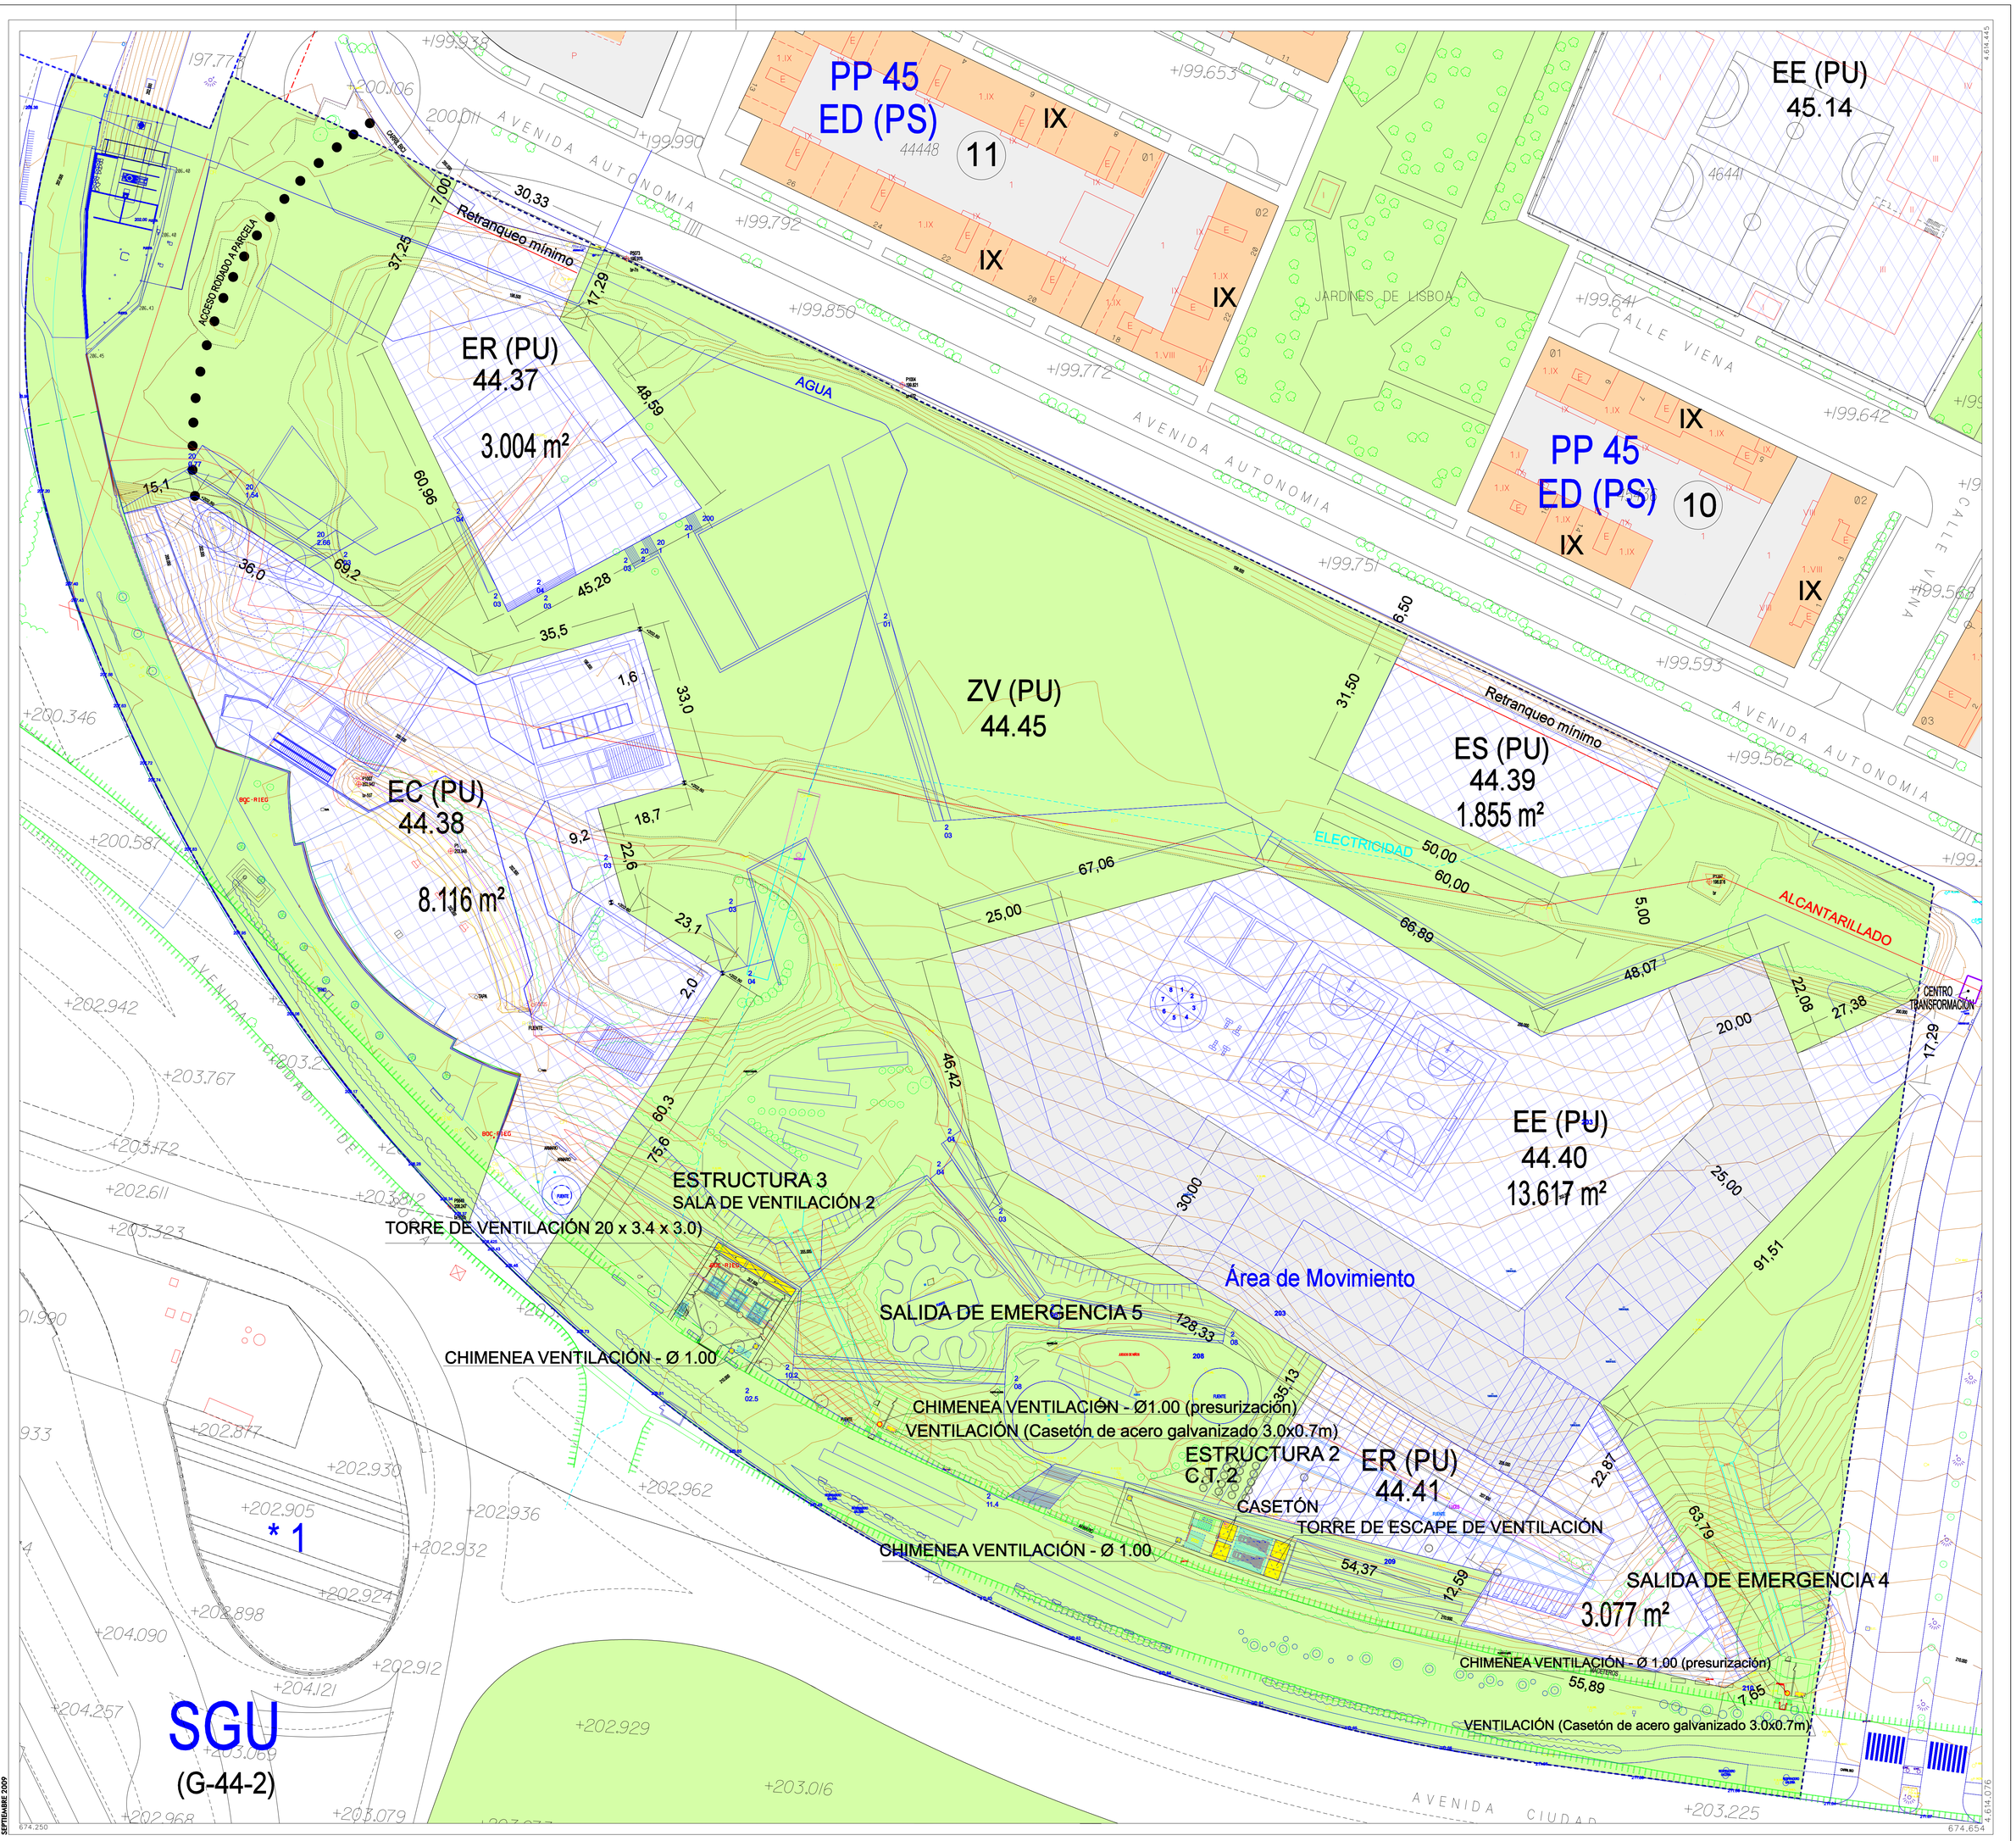

SEPTIEMBRE 2009

Zaragoza
AYUNTAMIENTO

------- Ámbito del Estudio de Detalle

ESTUDIO de DETALLE del Parque Equipado PEQ 1 del Área G-44-2

PRO-2A

ESQUEMA DE SITUACIÓN J 14

ORDENACIÓN DETALLADA

PLAN GENERAL DE ORDENACIÓN URBANA DE ZARAGOZA

0 10 20 30 m

ESCALA 1/500